

GOVERNO DO ESTADO DO MATO GROSSO DO SUL
SECRETARIA DE ESTADO DE SAÚDE

ANEXO I – DESCRIÇÃO DA UNIDADE

1. Identificação da Unidade

Nome: Hospital Regional Dr. José de Simone Netto

CNES: 2651610

Endereço: Rua Baltazar Saldanha nº 1.501, Centro, Ponta Porã-MS, CEP: 79900-000

Tipo de estabelecimento: Hospital Geral, médio porte, média e alta complexidade.

Gestão: Pública estadual - Secretaria de Estado de Saúde de Mato Grosso do Sul

Atividades: demanda referenciada ambulatorial, demanda espontânea e referenciada de urgência e emergência 24 horas ininterruptas, todos os dias da semana, internação hospitalar com leitos clínicos e/ou cirúrgicos nas especialidades de Cirurgia Geral, Ortopedia e Traumatologia, Cirurgia Vascular, Urologia, Ginecologia e Obstetrícia e Pediatria e serviço de Unidade de Terapia Intensiva para adultos.

Observação: Os atendimentos referenciados serão regulados pela Central Estadual de Regulação.

2. Estrutura

A Unidade possui 117 leitos, todos disponíveis ao SUS, bem como outros setores de suporte, distribuídos minimamente da seguinte forma:

2.1. Clínica Cirúrgica	Leitos existentes
Cirurgia Geral	10
Ginecologia	3
Ortopedia e traumatologia	19
Subtotal Clínica Cirúrgica	32
2.2. Clínica Médica	Leitos existentes
Clínica geral	28
Psiquiatria	4
Subtotal Clínica Médica	32
2.3. Obstetrícia	Leitos existentes
Obstetrícia cirúrgica	3
Obstetrícia clínica	14
Subtotal Obstetrícia	17
2.4. Pediatria	Leitos existentes
Pediatria cirúrgica	2
Pediatria clínica	14
Subtotal Pediatria	16
2.5. Unidade de Terapia Intensiva	Leitos existentes
UTI adulto – tipo II	20
Total geral	117

GOVERNO DO ESTADO DO MATO GROSSO DO SUL
SECRETARIA DE ESTADO DE SAÚDE

3. Instalações físicas para assistência

Bloco 1	
Ambiente	Quantidades
Consultório médico ambulatorial	4
Sala de gesso	1
Sala de procedimento	1
Sala de conforto	1
Sala da Tecnologia da Informação (TI)	1
Sala de equipamentos da Tecnologia da Informação (TI)	1
Sala de Vigilância Epidemiológica	1
Sala de Vigilância Sanitária	1
Sala de ouvidoria	1
Sala de triagem	1
Recepção social	1
Banheiros	6
Bloco 2	
Ambiente	Quantidades
Consultório obstetra	1
Sala de medicação	1
Enfermarias	7
Enfermaria privativa	1
Sala de pré-parto	3
Posto de Enfermagem	2
Sala de cuidados com recém-nascido	1
Sala de conforto médico	2
Sala de relatório	1
Sala de ultrassom	1
Sala de higiene do recém-nascido	1
Depósito de Material de Limpeza (DML)	1
Expurgo	1
Copa	1
Banheiros	21
Bloco 3	
Ambiente	Quantidades
Enfermarias	5
Enfermaria privativa	2
Posto de Enfermagem	1
Sala de procedimento	1
Sala de conforto de Enfermagem	2
Sala de relatório	1
Sala de medicação	1
Sala de utilitários	1
Sala de rouparia	1

GOVERNO DO ESTADO DO MATO GROSSO DO SUL
SECRETARIA DE ESTADO DE SAÚDE

Brinquedoteca	1
Copa	1
Depósito de Material de Limpeza (DML)	1
Expurgo	1
Banheiro	9
Bloco 4	
Ambiente	Quantidades
Enfermarias	10
Enfermaria privativa	2
Posto de Enfermagem	1
Sala de conforto de Enfermagem	1
Sala de relatório	1
Sala de medicação	1
Sala de cuidados do Paciente	1
Sala de rouparia	1
Copa	1
Depósito de Material de Limpeza (DML)	1
Expurgo	1
Banheiro	16
Bloco 5	
Ambiente	Quantidades
Depósito de medicação	1
Depósito de controlados	1
Copa	1
Sala administrativa	2
Refeitório	1
Cozinha	1
Sala de manipulação	1
Sala de depósito de suplementos	1
Sala de Nutrição	1
Depósito de alimentos	1
Área de serviço	1
Câmara fria	2
Despensa	1
Depósito	1
Depósito de Material de Limpeza (DML)	1
Banheiros	4
Bloco 6	
Ambiente	Quantidades
Leitos de UTI	9
Leitos privativo de UTI	1
Sala de medicação	1
Posto de Enfermagem	2

GOVERNO DO ESTADO DO MATO GROSSO DO SUL
SECRETARIA DE ESTADO DE SAÚDE

Sala de cirurgia	3
Sala de conforto de Enfermagem	2
Sala de conforto médico	1
Sala de arsenal	1
Sala de recebimento de recém-nascido	1
Vestiário	2
Sala administrativa	1
Sala de espera	1
Expurgo	2
Depósito de Material de Limpeza (DML)	2
Lavabo	1
Banheiros	6
Bloco 7	
Ambiente	Quantidades
Enfermarias	4
Leitos de UTI	9
Leitos privativo de UTI	1
Sala de conforto de Enfermagem	1
Sala de relatório	1
Sala de medicação	1
Posto de Enfermagem	2
Sala de relatório	1
Sala de rouparia	1
Repouso de Enfermagem	2
Sala de conforto médico	1
Copa	1
Depósito de Material de Limpeza (DML)	2
Expurgo	2
Banheiro	13
Bloco 8	
Ambiente	Quantidades
Sala de direção geral	1
Sala de direção administrativa	1
Sala de direção técnica	1
Sala de direção de Enfermagem	1
Sala do SESMT	1
Sala da auditoria	1
Sala do RH	1
Sala do Núcleo de Gestão da Qualidade e Segurança do Paciente	1
Auditório	1
Sala de assessoria de faturamento	1
Sala de faturamento	1
Sala do financeiro	1

GOVERNO DO ESTADO DO MATO GROSSO DO SUL
SECRETARIA DE ESTADO DE SAÚDE

Deposito faturamento	2
Copa	1
Recepção administrativo	1
Sala administrativo do laboratório	1
Expurgo laboratório	1
Sala de exames laboratório	2
Sala de exames tomografia	1
Sala de exames de RX	1
Sala de controle da tomografia	1
Sala de controle da RX	1
Sala administrativo do setor de imagem	1
Sala de utilidades	1
Sala de repouso setor de imagem	1
Sala do psicólogo	1
Rouparia	1
Sala de conforto dos motoristas	1
Sala assessoria de comunicação	1
Sala de controle de acesso	1
Sala de banco de sangue	2
Sala administrativo de sustentabilidade	1
Necrotério	1
Banheiro	8
Boco 9	
Ambiente	Quantidades
Consultório médico	3
Consultório médico pediátrico	1
Recepção / Registro	1
Sala de espera	1
Sala de triagem	1
Sala de serviço social	1
Sala de procedimento	1
Sala de supervisão de Enfermagem	1
Sala de utilidades	1
Núcleo Interno de Regulação (NIR)	1
Sala vermelha	1
Sala verde	1
Sala verde Pediátrico	1
Sala amarela	1
Enfermaria privativa	1
Clínica de internação feminina	1
Clínica de internação masculina	1
Sala de conforto médico	1
Sala de coleta	1

GOVERNO DO ESTADO DO MATO GROSSO DO SUL
SECRETARIA DE ESTADO DE SAÚDE

Sala de eletrocardiograma (ECG)	1
Sala do fiscal de contratos	1
Sala de rouparia	1
Copa	1
Depósito de Material de Limpeza (DML)	1
Expurgo	1
Banheiro	11
Bloco 10	
Ambiente	Quantidades
Área limpa de serviço lavadeira	1
Área suja de serviço lavadeira	1
Depósito dos campo estéril lavanderia	1
Sala administrativo da lavanderia	1
Área de material limpo (CME)	1
Área de material sujo (CME)	1
Deposito de material limpo	2
Sala de lavagem de material (CME)	1
Depósito de medicamentos (CAF)	4
Depósito do almoxarifado	1
Serviço de Arquivo Médico e Estatística (SAME)	1
Depósito de Material de Limpeza (DML)	2
Vestiário	3
Banheiros	4
Bloco Externo	
Ambiente	Quantidades
Serviço de Higiene e Limpeza (SHL)	1
Depósito SHL	1
Engenharia Hospitalar	1
Depósito Engenharia Hospitalar	1
Depósito de lixo hospitalar	1
Capela	1
Central de gases medicinais	1
Guarita	1
Central da caixa de agua	1

4. Habilitações ativas junto ao Ministério da Saúde

Descrição	Origem
Laqueadura	Local
Vasectomia	Local
UTI II – adulto	Nacional

RUA JORGE ROBERTO SALOMÃO



RUA COSME E DAMIÃO

Tabela de Portas				
Cód.	Dimensões		Descrição	
	Quant.	Altura		
A01	2	200 cm	200 cm Abertura Vão em parede	
A02	1	175 cm	200 cm Abertura Vão em parede	
P01	20	90 cm	200 cm Porta com uma folha de abrir	
P02	40	60 cm	200 cm Porta com uma folha de abrir	
P03	6	70 cm	200 cm Porta com uma folha de abrir	
P04	100	80 cm	200 cm Porta com uma folha de abrir	
P05	10	90 cm	200 cm Porta com uma folha de abrir	
P06	75	100 cm	200 cm Porta com uma folha de abrir	
P07	2	110 cm	200 cm Porta com uma folha de abrir	
P08	4	60 cm	200 cm Porta com uma folha de abrir	
P09	4	60 cm	200 cm Porta com uma folha de abrir	
P10	3	100 cm	200 cm Porta com uma folha de abrir	
P11	3	130 cm	200 cm Porta com duas folhas de abrir	
P12	12	135 cm	200 cm Porta com duas folhas de abrir	
P13	35	140 cm	200 cm Porta com duas folhas de abrir	
P14	2	145 cm	200 cm Porta com duas folhas de abrir	
P15	7	160 cm	200 cm Porta com duas folhas de abrir	
P16	1	180 cm	200 cm Porta com duas folhas de abrir	
P17	2	180 cm	200 cm Porta com duas folhas de abrir	
P18	1	80 cm	200 cm Porta com uma folha de abrir	
P19	3	140 cm	200 cm Porta com quatro folhas sendo duas de correr	
P20	1	240 cm	200 cm Porta com duas folhas de abrir	
P21	1	400 cm	200 cm Porta com quatro folhas sendo duas de correr	
P22	1	100 cm	200 cm Porta de vidro com uma folha de abrir	
P23	1	100 cm	200 cm Porta com quatro folhas sendo duas de correr	
P24	1	40 cm	200 cm Porta com uma folha de abrir	
P25	1	60 cm	200 cm Porta com uma folha de abrir	
P26	1	100 cm	200 cm Porta com uma folha de abrir	

Tabela de Janelas		
Cód.	Quantidade	Dimensões
		Comprimento
J01	32	90 cm
J02	36	60 cm
J03	35	90 cm
J04	2	90 cm
J05	10	100 cm
J06	2	110 cm
J07	8	130 cm
J08	3	140 cm
J09	15	150 cm
J10	2	160 cm
J11	2	170 cm
J12	6	175 cm
J13	4	180 cm
J14	6	200 cm
J15	15	210 cm
J16	6	215 cm
J17	1	220 cm
J18	1	230 cm
J19	5	235 cm
J20	4	240 cm
J21	15	245 cm
J22	9	250 cm
J23	10	260 cm
J24	10	300 cm
J25	10	310 cm
J26	12	320 cm
J27	24	330 cm
J28	21	335 cm
J29	2	340 cm
J30	5	350 cm
J31	3	360 cm
J32	1	400 cm
J33	2	400 cm
J34	1	200 cm
J35	1	210 cm
J36	1	215 cm
J37	1	300 cm
J38	1	300 cm
J39	1	400 cm
J40	3	120 cm
J41	2	220 cm
J42	1	130 cm

Tabela da Área (Área construída)		
Área	Tipo de Área	Nome
456,25 m²	Área construída	BLOCO 1
446,25 m²	Área construída	BLOCO 2
563,57 m²	Área construída	BLOCO 3
540,78 m²	Área construída	BLOCO 4
702,62 m²	Área construída	BLOCO 5
543,75 m²	Área construída	BLOCO 6
522,64 m²	Área construída	BLOCO 7
668,37 m²	Área construída	BLOCO 8
800,51 m²	Área construída	BLOCO 9
950,80 m²	Área construída	BLOCO 10
575,62 m²	Área construída	CORREDORES
631 m²	Área construída	DEPÓSITO
5,86 m²	Área construída	GUARITA
6,86 m²	Área construída	SALA VIGIAS
6864,10 m²	Área construída	

- LEGENDAS
- (P00) — P = Porta seguida da sua respectiva numeração
 - (J00) — J = Janela seguida da sua respectiva numeração

- NOTAS
- TODAS AS COTAS EM CENTÍMETROS



LOCAL
R. Baltazar Saldanha, nº 1501, Bairro Jardim Ipanema, Ponta Porã- MS, 79.904-202

RESPONSÁVEL TÉCNICO
SANTOS ENGENHARIA, PROJETOS E CONSTRUÇÕES LTDA
CREA 19290/D - MS
CNPJ: 27.641.156/0001-08

PROPRIETÁRIO
INSTITUTO ACQUA - HOSPITAL REGIONAL DE PONTA PORÃ
CNPJ: 03.254.082/0009-46

CONVÊNIO
PLANTA BAIXA GERAL

PROJETO ARQUITETÔNICO
Planta Baixa
AUT Nº 1350330/9095

RESPONSÁVEL TÉCNICO

PROPRIETÁRIO RESPONSÁVEL


PLANTA BAIXA GERAL
ESC:1 : 250

VERSÃO
R1

FRANCHA
01 / 11



(67) 99698-0039

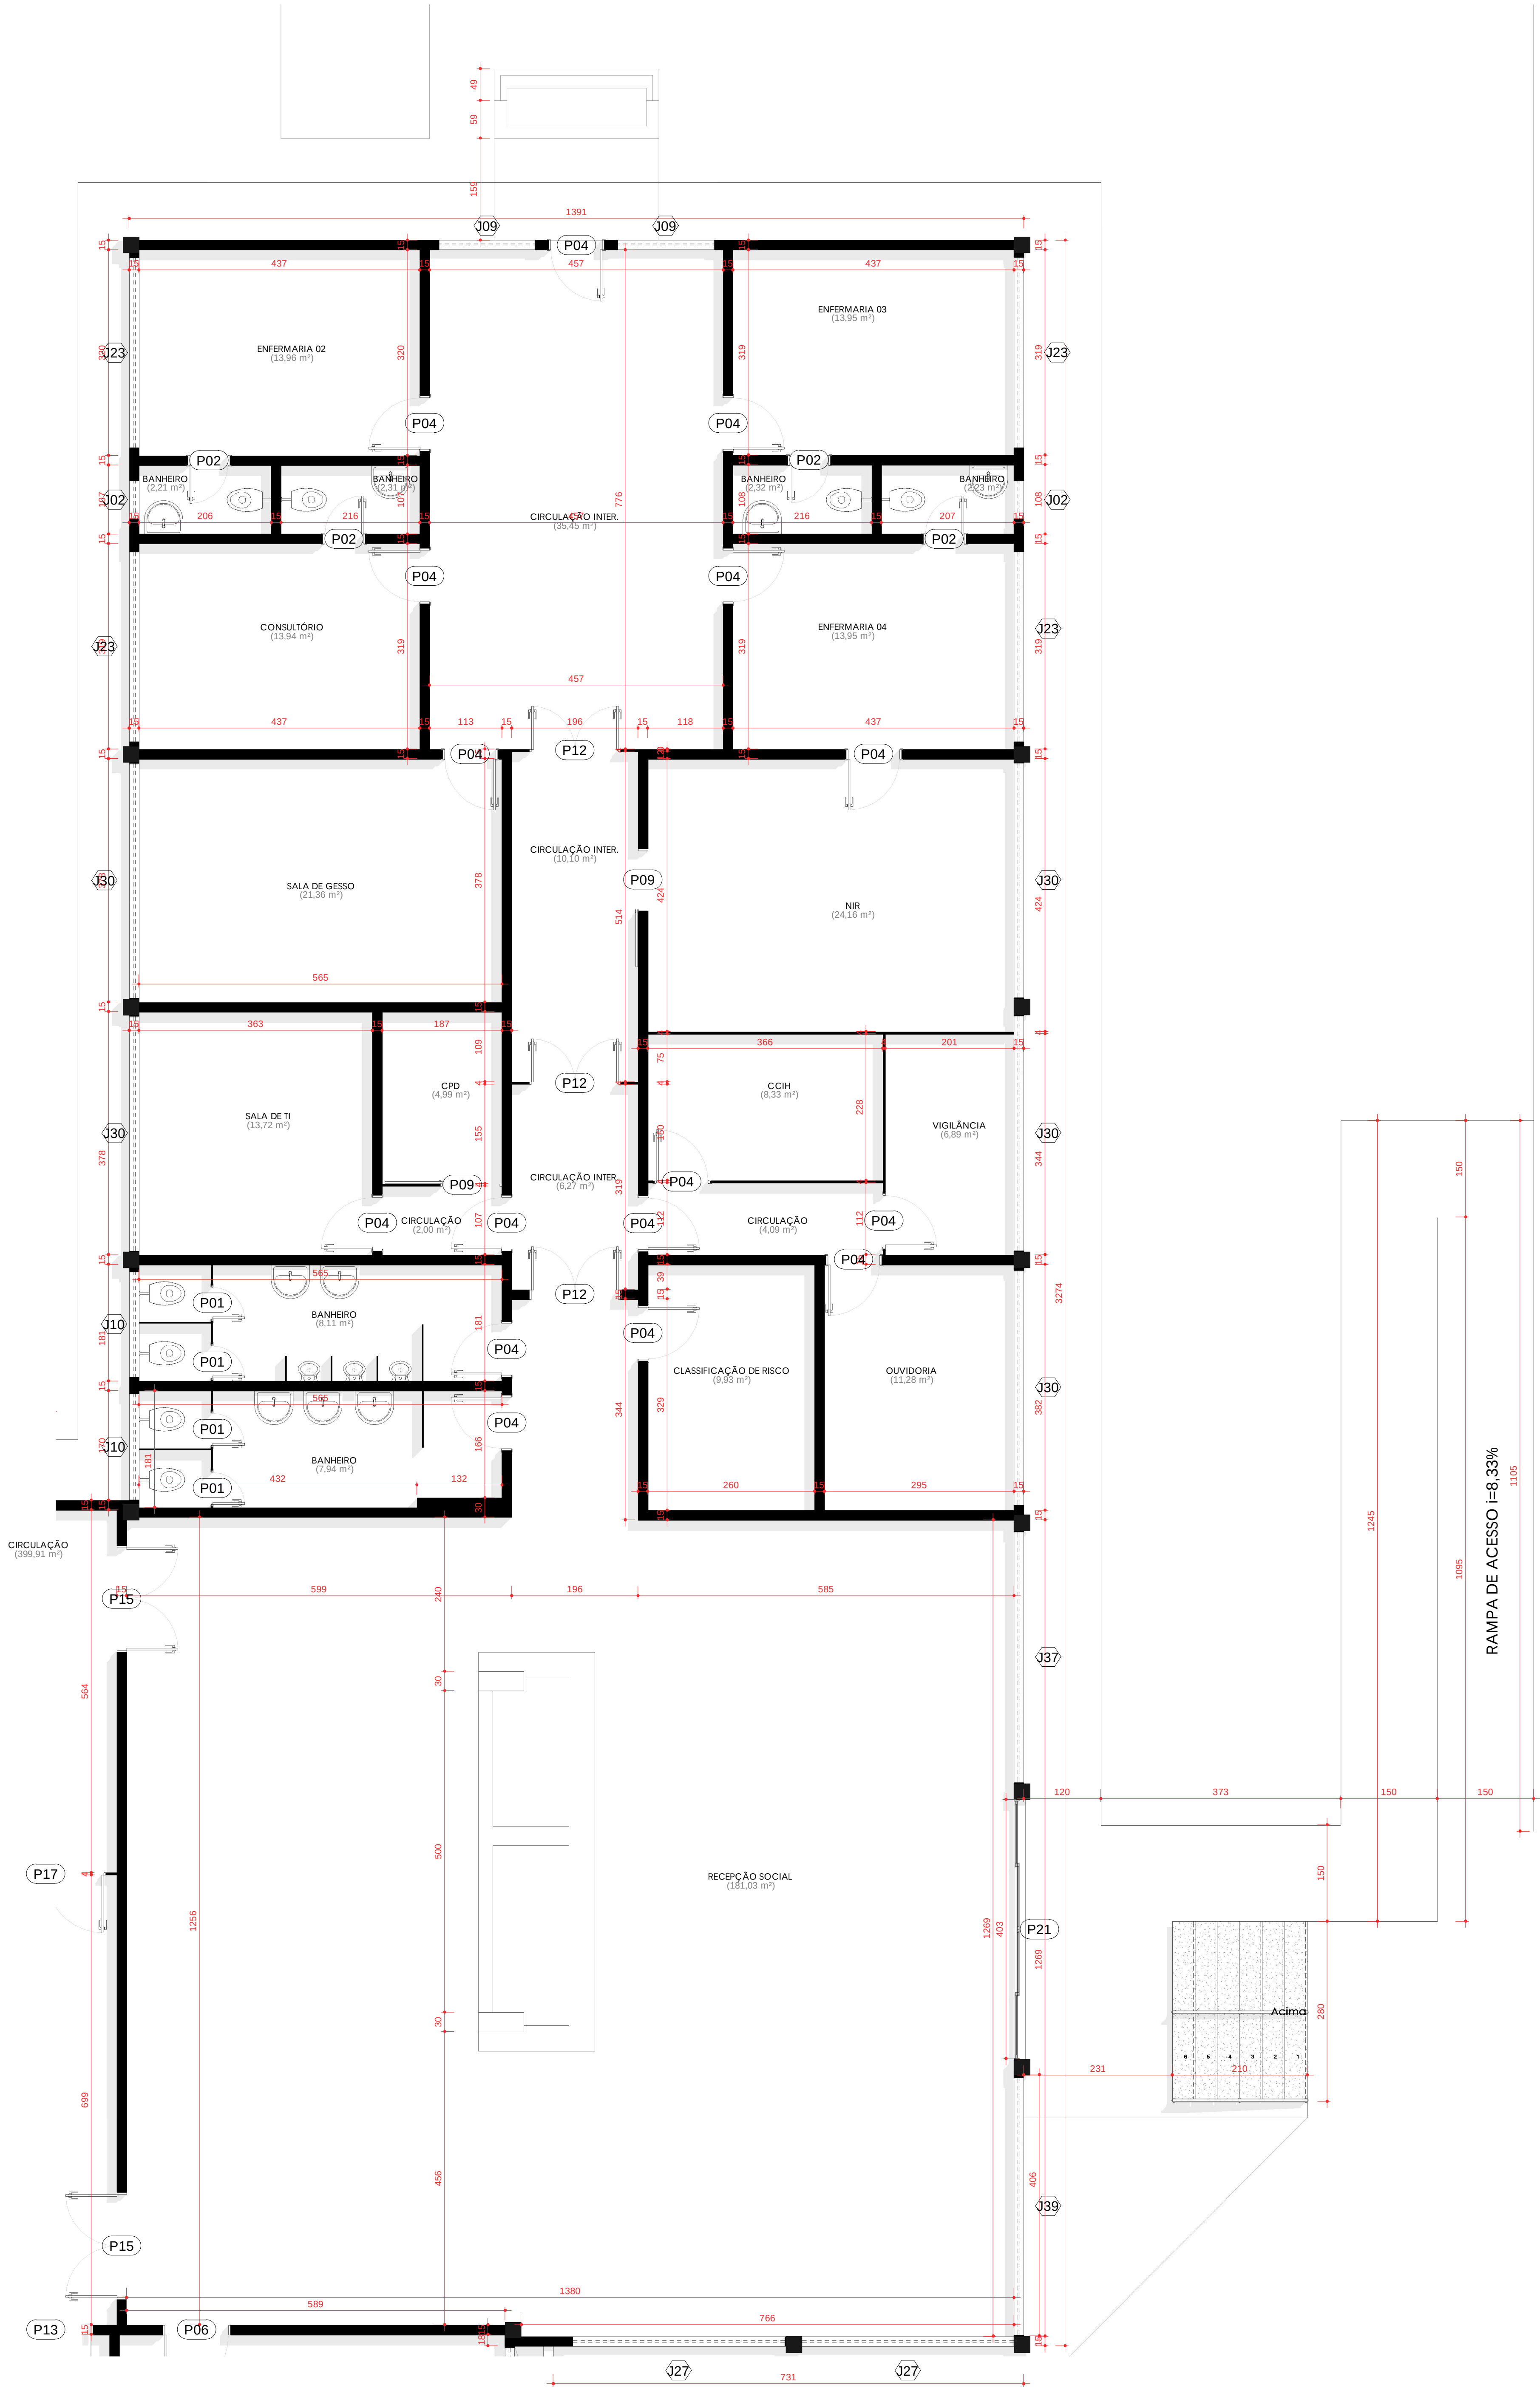

PLANTA BAIXA DETALHES - BLOCO 01
ESC: 1 : 50

Tabela de Portas				
Dimensões				
Cód.	Quant.	Largura	Altura	Descrição
A01	2	200 cm	210 cm	Abertura vito em parede
A02	1	125 cm	210 cm	Abertura vito em parede
P01	20	60 cm	210 cm	Porta com uma folha de abrir
P02	60	60 cm	210 cm	Porta com uma folha de abrir
P03	6	70 cm	210 cm	Porta com uma folha de abrir
P04	180	80 cm	210 cm	Porta com uma folha de abrir
P05	10	60 cm	210 cm	Porta com uma folha de abrir
P06	15	100 cm	210 cm	Porta com uma folha de abrir
P07	2	110 cm	210 cm	Porta com uma folha de abrir
P08	4	80 cm	210 cm	Porta com uma folha de abrir
P09	4	80 cm	210 cm	Porta com uma folha de abrir
P10	3	100 cm	210 cm	Porta com uma folha de abrir
P11	3	120 cm	210 cm	Porta com duas folhas de abrir
P12	12	135 cm	210 cm	Porta com duas folhas de abrir
P13	35	145 cm	210 cm	Porta com duas folhas de abrir
P14	2	145 cm	210 cm	Porta com duas folhas de abrir
P15	7	165 cm	210 cm	Porta com duas folhas de abrir
P16	1	165 cm	210 cm	Porta com duas folhas de abrir
P17	2	185 cm	210 cm	Porta com duas folhas de abrir
P18	1	80 cm	210 cm	Porta com uma folha de abrir
P19	3	80 cm	210 cm	Porta com uma folha de abrir
P20	1	240 cm	210 cm	Porta com duas folhas de abrir
P21	1	400 cm	210 cm	Porta com duas folhas de abrir
P22	1	100 cm	210 cm	Porta de vidro com uma folha de abrir
P23	1	100 cm	210 cm	Porta de vidro com uma folha de abrir
P24	1	60 cm	210 cm	Porta com uma folha de abrir
P25	1	80 cm	210 cm	Porta com uma folha de abrir
P26	1	100 cm	210 cm	Porta com uma folha de abrir

Tabela de Janelas		
Cód.	Quantidade	Dimensões (Largura x Altura)
J01	12	55 cm x 110 cm
J02	34	60 cm x 110 cm
J03	36	90 cm x 110 cm
J04	2	95 cm x 110 cm
J05	10	100 cm x 110 cm
J06	2	110 cm x 110 cm
J07	8	120 cm x 110 cm
J08	3	140 cm x 110 cm
J09	15	150 cm x 110 cm
J10	3	165 cm x 110 cm
J11	2	170 cm x 110 cm
J12	8	175 cm x 110 cm
J13	4	180 cm x 110 cm
J14	8	200 cm x 110 cm
J15	15	210 cm x 110 cm
J16	6	215 cm x 110 cm
J17	1	250 cm x 110 cm
J18	1	265 cm x 110 cm
J19	5	275 cm x 110 cm
J20	4	285 cm x 110 cm
J21	17	290 cm x 110 cm
J22	9	295 cm x 110 cm
J23	10	300 cm x 110 cm
J24	12	315 cm x 110 cm
J25	10	310 cm x 110 cm
J26	12	325 cm x 110 cm
J27	24	330 cm x 110 cm
J28	21	335 cm x 110 cm
J29	2	340 cm x 110 cm
J30	5	360 cm x 110 cm
J31	3	380 cm x 110 cm
J32	1	405 cm x 110 cm
J33	1	400 cm x 110 cm
J34	1	200 cm x 110 cm
J35	1	215 cm x 110 cm
J36	4	30 cm x 110 cm
J37	1	360 cm x 110 cm
J38	1	400 cm x 110 cm
J39	3	120 cm x 110 cm
J40	2	220 cm x 110 cm
J41	1	135 cm x 110 cm

Tabela da Área (Área construída) - BLOCO			
Área	Área construída (m²)	Área útil (m²)	Área total (m²)
455,25 m²	455,25 m²	455,25 m²	455,25 m²

LEGENDAS

- (P00) - P = Porta seguida da sua respectiva numeração
- (J00) - J = Janela seguida da sua respectiva numeração

NOTAS

- TODAS AS COTAS EM CENTÍMETROS



LOCAL: R. Baltazar Saldanha, nº 1501, Bairro Jardim Ipanema, Ponta Porã- MS, 79.904-202

RESPONSÁVEL TÉCNICO: SANTOS ENGENHARIA, PROJETOS E CONSTRUÇÕES LTDA
CREA 15290/D - MS
CNPJ: 27.641.156/0001-08

PROPRIETÁRIO: INSTITUTO ACQUA - HOSPITAL REGIONAL DE PONTA PORÃ
CNPJ: 03.254.082/0009-46

CONFEITO: BLOCO 01


RESPONSÁVEL TÉCNICO

PROPRIETÁRIO RESPONSÁVEL

VERSÃO: R1

FRANCHA: 02



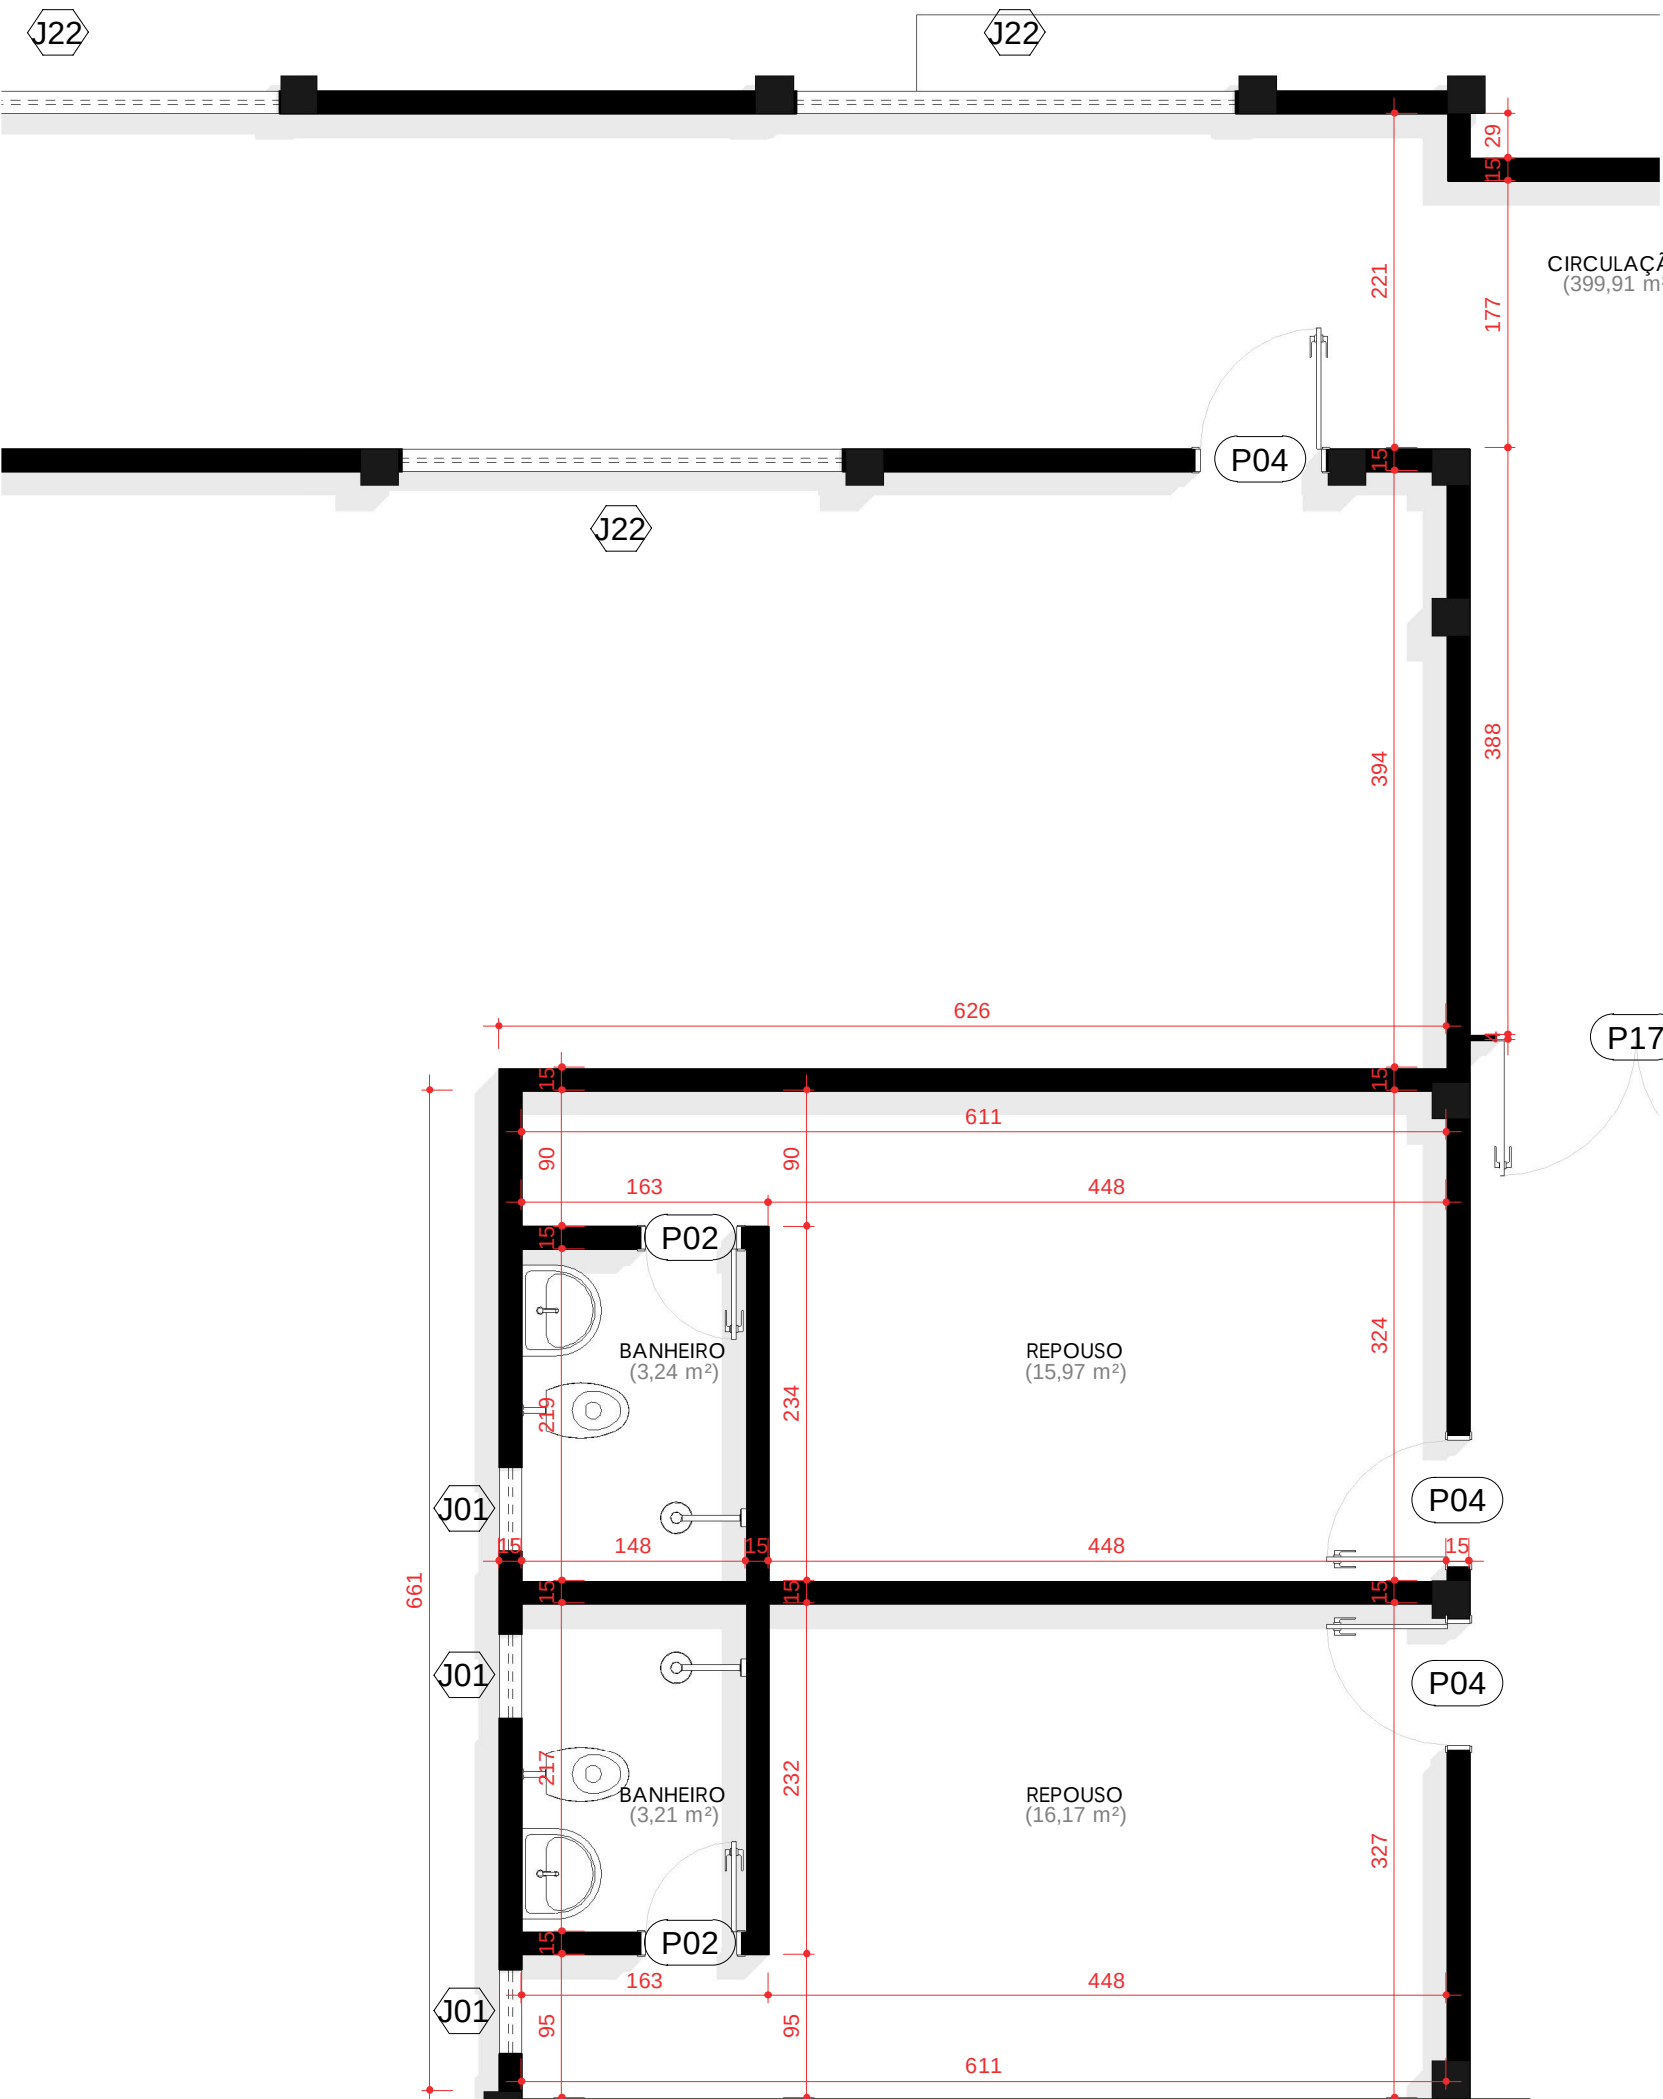

PLANTA BAIXA DETALHES - BLOCO 02/1
ESC: 1 : 50



PLANTA BAIXA DETALHES - BLOCO 02/2
ESC: 1 : 50

Tabela de Portas				
Cód.	Quant.	Largura	Altura	Descrição
A01	2	100 cm	210 cm	Abertura vao em parede
A02	1	125 cm	210 cm	Abertura vao em parede
P01	20	60 cm	210 cm	Porta com uma folha de abrir
P02	40	60 cm	210 cm	Porta com uma folha de abrir
P03	4	70 cm	210 cm	Porta com uma folha de abrir
P04	180	60 cm	210 cm	Porta com uma folha de abrir
P05	10	40 cm	210 cm	Porta com uma folha de abrir
P06	75	100 cm	210 cm	Porta com uma folha de abrir
P07	2	110 cm	210 cm	Porta com uma folha de abrir
P08	4	90 cm	210 cm	Porta com uma folha de abrir
P09	4	90 cm	210 cm	Porta com uma folha de abrir
P10	3	200 cm	210 cm	Porta com duas folhas de abrir
P11	3	120 cm	210 cm	Porta com duas folhas de abrir
P12	12	135 cm	210 cm	Porta com duas folhas de abrir
P13	35	140 cm	210 cm	Porta com duas folhas de abrir
P14	2	145 cm	210 cm	Porta com duas folhas de abrir
P15	7	160 cm	210 cm	Porta com duas folhas de abrir
P16	1	165 cm	210 cm	Porta com duas folhas de abrir
P17	2	180 cm	210 cm	Porta com duas folhas de abrir
P18	1	80 cm	210 cm	Porta com uma folha de abrir
P19	3	240 cm	210 cm	Porta com quatro folhas sendo duas de correr
P20	1	240 cm	210 cm	Porta com duas folhas de abrir
P21	1	400 cm	210 cm	Porta com quatro folhas sendo duas de correr
P22	1	100 cm	210 cm	Porta de vidro com uma folha de abrir
P23	1	100 cm	210 cm	Porta com quatro folhas sendo duas de correr
P24	1	40 cm	210 cm	Porta com uma folha de abrir
P25	1	90 cm	210 cm	Porta com uma folha de abrir
P26	1	100 cm	210 cm	Porta com uma folha de abrir

Tabela de Janelas		
Cód.	Quantidade	Dimensões
J01	12	55 cm
J02	36	60 cm
J03	30	90 cm
J04	2	85 cm
J05	10	100 cm
J06	2	110 cm
J07	8	130 cm
J08	5	140 cm
J09	15	150 cm
J10	2	160 cm
J11	2	170 cm
J12	6	175 cm
J13	4	180 cm
J14	11	200 cm
J15	15	200 cm
J16	6	235 cm
J17	1	290 cm
J18	1	295 cm
J19	5	275 cm
J20	4	285 cm
J21	17	285 cm
J22	9	295 cm
J23	10	300 cm
J24	24	320 cm
J25	10	310 cm
J26	10	355 cm
J27	24	330 cm
J28	25	335 cm
J29	2	340 cm
J30	5	360 cm
J31	5	360 cm
J32	1	400 cm
J33	2	400 cm
J34	1	200 cm
J35	1	210 cm
J36	4	50 cm
J37	1	360 cm
J38	1	400 cm
J39	3	120 cm
J40	2	230 cm
J41	1	135 cm

Tabela da Área (Área construída) - BLOCO 2		
Área	Tipo de área	Nota
646,25 m²	Área construída	BLOCO 2
646,25 m²		

- LEGENDAS
- (P00) – P = Porta seguida da sua respectiva numeração
- (J00) – J = Janela seguida da sua respectiva numeração

NOTAS

- TODAS AS COTAS EM CENTÍMETROS



LOCAL:
R. Baltazar Saldanha, nº 1501, Bairro Jardim Ipanema, Ponta Porã- MS, 79.904-202

RESPONSÁVEL TÉCNICO:
SANTOS ENGENHARIA, PROJETOS E CONSTRUÇÕES LTDA
CREA 19290/D - MS
CNPJ: 27.641.156/0001-08

PROPRIETÁRIO:
INSTITUTO ACQUA - HOSPITAL REGIONAL DE PONTA PORÃ
CNPJ: 03.254.082/0009-46

CONVENDO
BLOCO 02

RESPONSÁVEL TÉCNICO

PROPRIETÁRIO RESPONSÁVEL


VERSÃO
R1

FRANCHA
03





PLANTA BAIXA DETALHES - BLOCO 03/1
ESC: 1 : 50

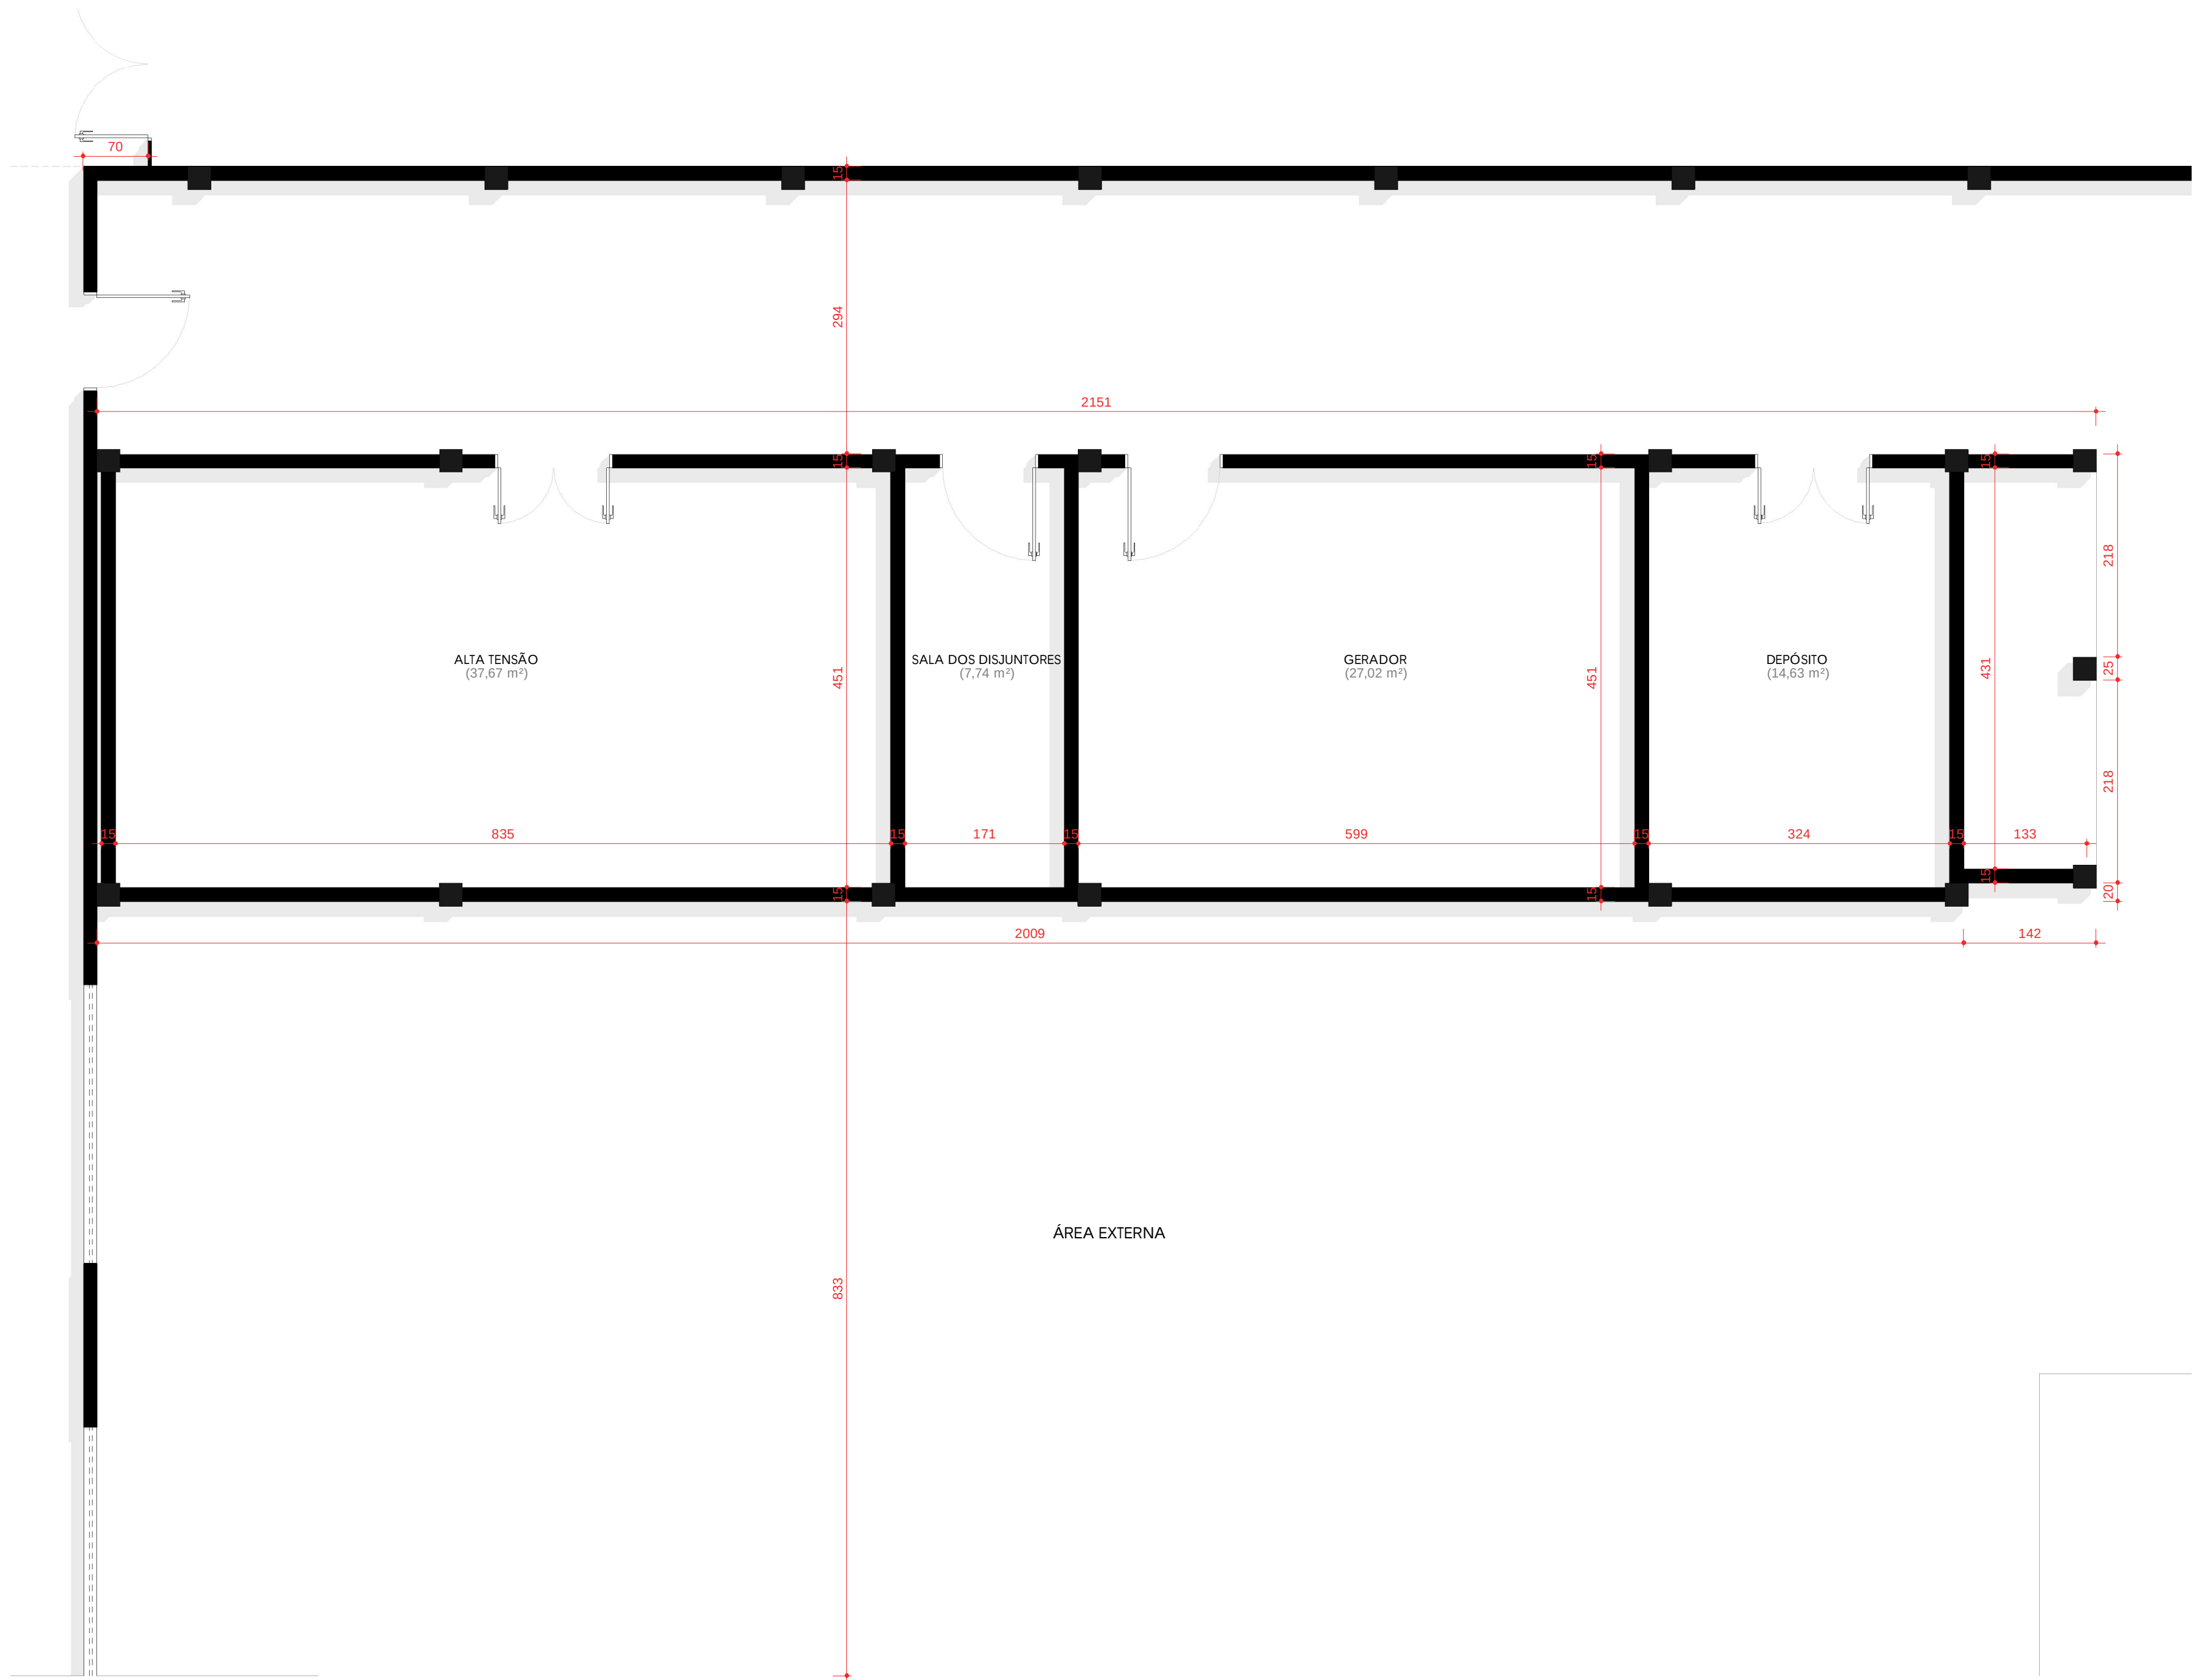

PLANTA BAIXA DETALHES - BLOCO 03/2
ESC: 1 : 50

Tabela de Portas			
Cód.	Quant.	Dimensões	
		Largura	Altura
A01	2	300 cm	210 cm
A02	1	125 cm	210 cm
P03	20	80 cm	210 cm
P02	60	60 cm	210 cm
P05	4	70 cm	210 cm
P04	100	80 cm	210 cm
P06	10	80 cm	210 cm
P06	75	100 cm	210 cm
P07	2	110 cm	210 cm
P08	4	80 cm	210 cm
P09	4	80 cm	210 cm
P10	3	100 cm	210 cm
P11	3	110 cm	210 cm
P12	12	135 cm	210 cm
P13	36	140 cm	210 cm
P14	2	145 cm	210 cm
P15	7	180 cm	210 cm
P16	1	185 cm	210 cm
P17	2	180 cm	210 cm
P18	1	80 cm	210 cm
P19	3	240 cm	210 cm
P20	1	240 cm	210 cm
P21	1	400 cm	210 cm
P22	1	100 cm	210 cm
P23	1	330 cm	210 cm
P24	1	80 cm	210 cm
P25	1	80 cm	210 cm
P26	1	100 cm	210 cm

Tabela de Janelas			Tabela da Área (Área construída) - BLOCO		
Cód.	Quantidade	Dimensões	Área	Tipo de Área	Nome
J01	12	80 cm	663,97 m²	Área construída	BLOCO 3
J02	36	80 cm			
J03	36	90 cm			
J04	2	95 cm			
J05	10	100 cm			
J06	2	110 cm			
J07	8	120 cm			
J08	3	140 cm			
J09	15	150 cm			
J10	3	165 cm			
J11	2	170 cm			
J12	8	175 cm			
J13	4	185 cm			
J14	8	200 cm			
J15	15	210 cm			
J16	6	235 cm			
J17	1	250 cm			
J18	1	260 cm			
J19	5	275 cm			
J20	4	285 cm			
J21	17	295 cm			
J22	9	295 cm			
J23	10	300 cm			
J24	10	310 cm			
J25	12	325 cm			
J26	14	335 cm			
J27	21	335 cm			
J28	3	345 cm			
J29	5	355 cm			
J30	3	365 cm			
J31	1	405 cm			
J32	2	405 cm			
J33	1	400 cm			
J34	4	50 cm			
J35	1	235 cm			
J36	4	50 cm			
J37	1	350 cm			
J38	1	400 cm			
J39	3	120 cm			
J40	2	220 cm			
J41	1	135 cm			

- LEGENDAS
- (P00) – P = Porta seguida da sua respectiva numeração
- (J00) – J = Janela seguida da sua respectiva numeração

NOTAS

TODAS AS COTAS EM CENTÍMETROS

PROJETO ARQUITETÔNICO

Planta Baixa

ART. Nº 130503030005

LOCAL

R. Baltazar Saldanha, nº 1501, Bairro Jardim Ipanema, Ponta Porã- MS, 79.904-002

RESPONSÁVEL TÉCNICO

SANTOS ENGENHARIA, PROJETOS E CONSTRUÇÕES LTDA

CREA 159290/D - MS

CNPJ: 27.541.156/0001-08

PROPRIETÁRIO

INSTITUTO ACQUA - HOSPITAL REGIONAL DE PONTA PORÃ

CNPJ: 03.254.082/0009-46

CONSEJO

BLOCO 03

VERSÃO

R1

FRANCHA

04

PROPRIETÁRIO RESPONSÁVEL



Tabela de Portas				
Dimensões				
Cód.	Quant.	Largura	Altura	Descrição
A01	2	200 cm	200 cm	Abertura vãos em paredes
A02	1	125 cm	200 cm	Abertura vãos em paredes
P01	20	60 cm	200 cm	Porta com uma folha de abrir
P02	60	60 cm	200 cm	Porta com uma folha de abrir
P03	6	70 cm	200 cm	Porta com uma folha de abrir
P04	180	80 cm	200 cm	Porta com uma folha de abrir
P05	10	60 cm	200 cm	Porta com uma folha de abrir
P06	15	100 cm	200 cm	Porta com uma folha de abrir
P07	2	110 cm	200 cm	Porta com uma folha de abrir
P08	4	80 cm	200 cm	Porta com uma folha de correr
P09	4	80 cm	200 cm	Porta com uma folha de correr
P10	3	100 cm	200 cm	Porta com uma folha de correr
P11	3	120 cm	200 cm	Porta com duas folhas de abrir
P12	12	135 cm	200 cm	Porta com duas folhas de abrir
P13	35	145 cm	200 cm	Porta com duas folhas de abrir
P14	2	145 cm	200 cm	Porta com duas folhas de abrir
P15	7	165 cm	200 cm	Porta com duas folhas de abrir
P16	1	165 cm	200 cm	Porta com duas folhas de abrir
P17	2	180 cm	200 cm	Porta com duas folhas de abrir
P18	1	80 cm	200 cm	Porta com uma folha de correr
P19	3	240 cm	200 cm	Porta com quatro folhas sendo duas de correr
P20	1	240 cm	200 cm	Porta com quatro folhas de correr
P21	1	400 cm	200 cm	Porta com quatro folhas sendo duas de correr
P22	1	100 cm	200 cm	Porta de Vão com uma folha de abrir
P23	1	300 cm	200 cm	Porta com quatro folhas sendo duas de correr
P24	1	60 cm	200 cm	Porta com uma folha de abrir
P25	1	80 cm	200 cm	Porta com uma folha de abrir
P26	1	100 cm	200 cm	Porta com uma folha de abrir

Tabela de Janelas		
Cód.	Quantidade	Dimensões Largura x Altura
J01	12	55 cm x 110 cm
J02	34	60 cm x 110 cm
J03	36	90 cm x 110 cm
J04	2	95 cm x 110 cm
J05	10	100 cm x 110 cm
J06	2	110 cm x 110 cm
J07	8	120 cm x 110 cm
J08	3	140 cm x 110 cm
J09	15	150 cm x 110 cm
J10	3	165 cm x 110 cm
J11	2	170 cm x 110 cm
J12	8	175 cm x 110 cm
J13	4	180 cm x 110 cm
J14	8	200 cm x 110 cm
J15	15	210 cm x 110 cm
J16	6	235 cm x 110 cm
J17	1	250 cm x 110 cm
J18	1	265 cm x 110 cm
J19	5	275 cm x 110 cm
J20	4	285 cm x 110 cm
J21	17	290 cm x 110 cm
J22	9	295 cm x 110 cm
J23	10	300 cm x 110 cm
J24	10	310 cm x 110 cm
J25	12	315 cm x 110 cm
J26	10	320 cm x 110 cm
J27	24	330 cm x 110 cm
J28	21	335 cm x 110 cm
J29	2	340 cm x 110 cm
J30	5	360 cm x 110 cm
J31	3	380 cm x 110 cm
J32	1	405 cm x 110 cm
J33	2	420 cm x 110 cm
J34	1	200 cm x 110 cm
J35	1	235 cm x 110 cm
J36	4	30 cm x 110 cm
J37	1	360 cm x 110 cm
J38	1	400 cm x 110 cm
J39	3	120 cm x 110 cm
J40	2	220 cm x 110 cm
J41	1	135 cm x 110 cm

Tabela da Área (Área construída) - BLOCO 4		
Área	Área construída	Área construída
540,78 m²	Área construída	BLOCO 4
540,78 m²		

- LEGENDAS
- (P00) – P = Porta seguida da sua respectiva numeração
- (J00) – J = Janela seguida da sua respectiva numeração

- NOTAS
- TODAS AS COTAS EM CENTÍMETROS



LOCAL
R. Baltazar Saldanha, nº 1501, Bairro Jardim Ipanema, Ponta Porã- MS, 79.904-202

RESPONSÁVEL TÉCNICO
SANTOS ENGENHARIA, PROJETOS E CONSTRUÇÕES LTDA
CREA 19290/D - MS
CNPJ 27.641.156/0001-08

PROPRIETÁRIO
INSTITUTO ACQUA - HOSPITAL REGIONAL DE PONTA PORÃ
CNPJ: 03.254.082/0009-46

CONFEITO
BLOCO 04

VERSÃO
R1


FRANCHA
05



PLANTA BAIXA DETALHES - BLOCO 04
ESC: 1 : 50



PLANTA BAIXA DETALHES - BLOCO 05/1
ESC: 1 : 50

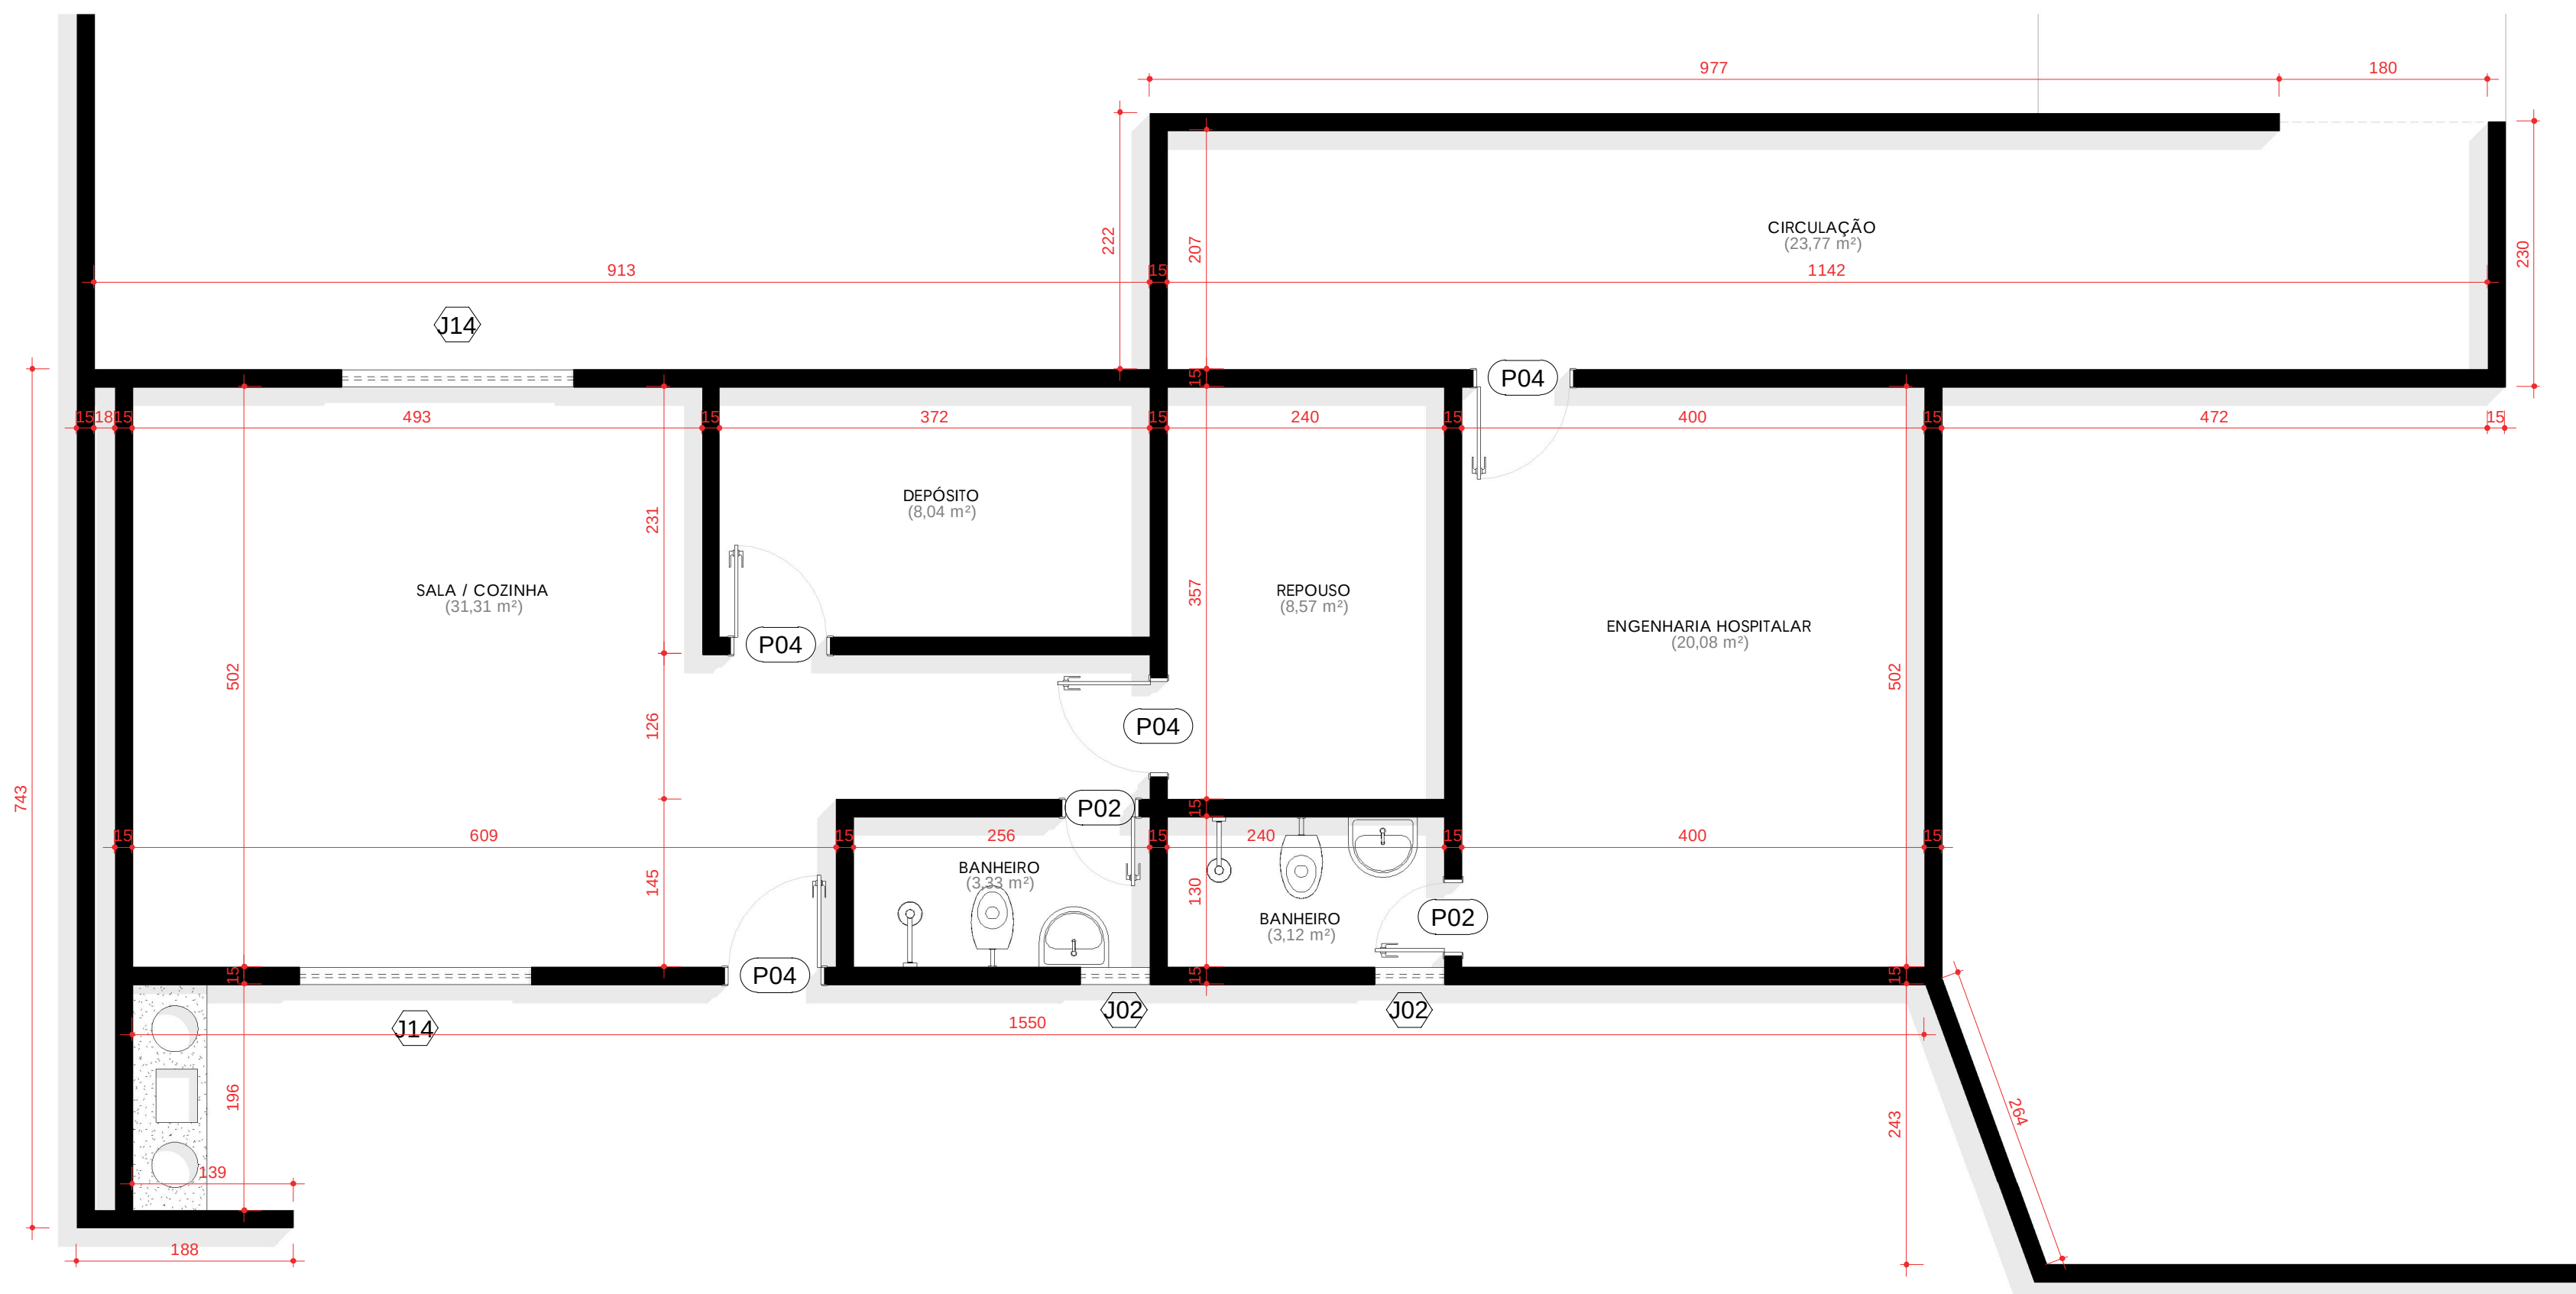

PLANTA BAIXA DETALHES - BLOCO 05/2
ESC: 1 : 50

Tabela de Portas				
Cód.	Quant.	Dimensões	Abertura	Descrição
A01	1	200 cm	210 cm	Abertura vãos em parede
A02	1	210 cm	210 cm	Abertura vãos em parede
P01	20	80 cm	210 cm	Porta com uma folha de abrir
P02	60	80 cm	210 cm	Porta com uma folha de abrir
P03	4	70 cm	210 cm	Porta com uma folha de abrir
P04	180	80 cm	210 cm	Porta com uma folha de abrir
P05	30	80 cm	210 cm	Porta com uma folha de abrir
P06	75	100 cm	210 cm	Porta com uma folha de abrir
P07	2	110 cm	210 cm	Porta com uma folha de abrir
P08	4	80 cm	210 cm	Porta com uma folha de abrir
P09	4	80 cm	210 cm	Porta com uma folha de abrir
P10	3	100 cm	210 cm	Porta com uma folha de abrir
P11	1	100 cm	210 cm	Porta com uma folha de abrir
P12	12	135 cm	210 cm	Porta com uma folha de abrir
P13	25	144 cm	210 cm	Porta com uma folha de abrir
P14	2	145 cm	210 cm	Porta com uma folha de abrir
P15	7	145 cm	210 cm	Porta com uma folha de abrir
P16	1	145 cm	210 cm	Porta com uma folha de abrir
P17	2	145 cm	210 cm	Porta com uma folha de abrir
P18	1	145 cm	210 cm	Porta com uma folha de abrir
P19	3	240 cm	210 cm	Porta com quatro folhas sendo duas de correr
P20	1	240 cm	210 cm	Porta com quatro folhas sendo duas de correr
P21	1	400 cm	210 cm	Porta com quatro folhas sendo duas de correr
P22	1	100 cm	210 cm	Porta com uma folha de abrir
P23	1	210 cm	210 cm	Porta com uma folha de abrir
P24	1	80 cm	210 cm	Porta com uma folha de abrir
P25	1	80 cm	210 cm	Porta com uma folha de abrir
P26	1	100 cm	210 cm	Porta com uma folha de abrir

Tabela de Janelas			Tabela da Área (Área construída) - BLOCO 5		
Cód.	Quantidade	Dimensões	Área	Área construída	Nome
J01	12	85 cm	702.62 m²		
J02	36	80 cm			
J03	36	80 cm			
J04	2	95 cm			
J05	10	100 cm			
J06	2	110 cm			
J07	8	130 cm			
J08	3	140 cm			
J09	10	150 cm			
J10	3	165 cm			
J11	2	170 cm			
J12	8	175 cm			
J13	4	180 cm			
J14	8	200 cm			
J15	16	210 cm			
J16	6	215 cm			
J17	1	260 cm			
J18	1	355 cm			
J19	5	275 cm			
J20	4	385 cm			
J21	17	290 cm			
J22	9	295 cm			
J23	10	300 cm			
J24	10	310 cm			
J25	12	315 cm			
J26	34	330 cm			
J27	21	335 cm			
J28	2	340 cm			
J29	5	355 cm			
J30	3	360 cm			
J31	1	405 cm			
J32	2	400 cm			
J33	1	500 cm			
J34	1	235 cm			
J35	4	55 cm			
J36	1	380 cm			
J37	1	400 cm			
J38	3	120 cm			
J39	2	120 cm			
J40	1	135 cm			

LEGENDAS

- (P00) — P = Porta seguida da sua respectiva numeração
(J00) — J = Janela seguida da sua respectiva numeração

NOTAS

- TODAS AS COTAS EM CENTÍMETROS



LOCAL:
R. Baltazar Saldanha, nº 1501, Bairro Jardim Ipanema, Ponta Porã- MS, 79.904-202

RESPONSÁVEL TÉCNICO:
SANTOS ENGENHARIA, PROJETOS E CONSTRUÇÕES LTDA
CREA 15290/D - MS
CNPJ: 27.641.156/0001-08

PROPRIETÁRIO:
INSTITUTO AÇUQUA - HOSPITAL REGIONAL DE PONTA PORÃ
CNPJ: 03.254.082/0009-46

CONVÊNIO:
BLOCO 05

PROPRIETÁRIO RESPONSÁVEL:
VERSÃO:
R1

FRANCA:
06





PLANTA BAIXA DETALHES - BLOCO 06
ESC. 1 : 50

Tabela de Portas				
Cód.	Quant.	Dimensões		Descrição
		Largura	Altura	
A01	2	300 cm	210 cm	Abertura vão em parede
A02	1	120 cm	210 cm	Abertura vão em parede
P01	20	90 cm	210 cm	Porta com uma folha de abrir
P02	60	80 cm	210 cm	Porta com uma folha de abrir
P03	4	70 cm	210 cm	Porta com uma folha de abrir
P04	180	80 cm	210 cm	Porta com uma folha de abrir
P05	10	80 cm	210 cm	Porta com uma folha de abrir
P06	75	100 cm	210 cm	Porta com uma folha de abrir
P07	2	110 cm	210 cm	Porta com uma folha de abrir
P08	4	80 cm	210 cm	Porta com uma folha de abrir
P09	4	80 cm	210 cm	Porta com uma folha de abrir
P10	3	100 cm	210 cm	Porta com uma folha de abrir
P11	3	120 cm	210 cm	Porta com duas folhas de abrir
P12	12	135 cm	210 cm	Porta com duas folhas de abrir
P13	35	140 cm	210 cm	Porta com duas folhas de abrir
P14	2	145 cm	210 cm	Porta com duas folhas de abrir
P15	7	180 cm	210 cm	Porta com duas folhas de abrir
P16	1	185 cm	210 cm	Porta com duas folhas de abrir
P17	2	180 cm	210 cm	Porta com duas folhas de abrir
P18	1	80 cm	210 cm	Porta com uma folha de abrir
P19	3	240 cm	210 cm	Porta com quatro folhas sendo duas de correr
P20	1	140 cm	210 cm	Porta com duas folhas de abrir
P21	1	400 cm	210 cm	Porta com quatro folhas sendo duas de correr
P22	1	300 cm	210 cm	Porta com quatro folhas sendo duas de abrir
P23	1	320 cm	210 cm	Porta com quatro folhas sendo duas de correr
P24	1	80 cm	210 cm	Porta com uma folha de abrir
P25	1	80 cm	210 cm	Porta com uma folha de abrir
P26	1	100 cm	210 cm	Porta com uma folha de abrir

Tabela de Janelas		
Cód.	Quantidade	Dimensões
		Largura
J01	12	85 cm
J02	34	60 cm
J03	36	90 cm
J04	2	95 cm
J05	10	100 cm
J06	2	110 cm
J07	8	120 cm
J08	3	140 cm
J09	15	150 cm
J10	3	165 cm
J11	2	170 cm
J12	0	175 cm
J13	4	180 cm
J14	0	200 cm
J15	16	210 cm
J16	5	220 cm
J17	1	260 cm
J18	1	265 cm
J19	5	275 cm
J20	4	285 cm
J21	17	295 cm
J22	9	295 cm
J23	10	300 cm
J24	12	315 cm
J25	10	320 cm
J26	21	335 cm
J27	24	350 cm
J28	21	355 cm
J29	2	360 cm
J30	5	365 cm
J31	3	380 cm
J32	1	405 cm
J33	2	420 cm
J34	1	425 cm
J35	1	435 cm
J36	3	450 cm
J37	1	390 cm
J38	1	400 cm
J39	3	120 cm
J40	3	120 cm
J41	2	220 cm
J42	1	135 cm


Tabela da Área (Área construída) - BLOCO 06		
Área	Unidade	Nome
543,75 m²	Área construída	BLOCO 06
543,75 m²		

LEGENDAS

- (P00) – P = Porta seguida da sua respectiva numeração
(J00) – J = Janela seguida da sua respectiva numeração

NOTAS

- TODAS AS COTAS EM CENTÍMETROS

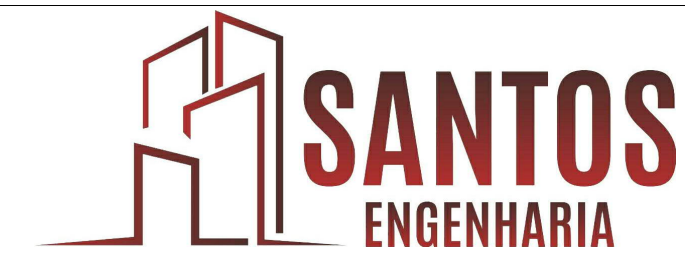

LOCAL: R. Baltazar Saldanha, nº 1501, Bairro Jardim Ipanema, Ponta Porã- MS, 79.904-202

RESPONSÁVEL TÉCNICO: SANTOS ENGENHARIA, PROJETOS E CONSTRUÇÕES LTDA
CREA 19290/D - MS
CNPJ: 27.641.156/0001-08

PROPRIETÁRIO: INSTITUTO AÇUÁ - HOSPITAL REGIONAL DE PONTA PORÃ
CNPJ: 03.254.082/0009-46

CONSELHO: BLOCO 06

RESPONSÁVEL TÉCNICO

PROPRIETÁRIO RESPONSÁVEL

VERSÃO: R1
PRONCHIA: 07/11





PLANTA BAIXA DETALHES - BLOCO 07
ESC: 1 : 50

Tabela de Portas				
Cod.	Quant.	Dimensões		Descrição
		Largura	Altura	
A01	2	100 cm	200 cm	200 cm Abertura xão em parede
A02	1	135 cm	200 cm	200 cm Abertura xão em parede
P01	30	50 cm	200 cm	200 cm Porta com uma folha de abrir
P02	90	60 cm	200 cm	200 cm Porta com uma folha de abrir
P03	4	70 cm	200 cm	200 cm Porta com uma folha de abrir
P04	180	80 cm	200 cm	200 cm Porta com uma folha de abrir
P05	10	80 cm	200 cm	200 cm Porta com uma folha de abrir
P06	9	100 cm	200 cm	200 cm Porta com uma folha de abrir
P07	2	130 cm	200 cm	200 cm Porta com uma folha de abrir
P08	4	80 cm	200 cm	200 cm Porta com uma folha de abrir
P09	4	90 cm	200 cm	200 cm Porta com uma folha de abrir
P10	3	100 cm	200 cm	200 cm Porta com uma folha de abrir
P11	3	130 cm	200 cm	200 cm Porta com duas folhas de abrir
P12	12	135 cm	200 cm	200 cm Porta com duas folhas de abrir
P13	35	140 cm	200 cm	200 cm Porta com duas folhas de abrir
P14	7	145 cm	200 cm	200 cm Porta com duas folhas de abrir
P15	7	150 cm	200 cm	200 cm Porta com duas folhas de abrir
P16	1	160 cm	200 cm	200 cm Porta com duas folhas de abrir
P17	2	180 cm	200 cm	200 cm Porta com duas folhas de abrir
P18	1	80 cm	200 cm	200 cm Porta com duas folhas de abrir
P19	3	240 cm	200 cm	200 cm Porta com quatro folhas sendo duas de correr
P20	1	240 cm	200 cm	200 cm Porta com quatro folhas sendo duas de correr
P21	1	400 cm	200 cm	200 cm Porta com quatro folhas sendo duas de correr
P22	1	100 cm	200 cm	200 cm Porta de Vidro com uma folha de abrir
P23	1	100 cm	200 cm	200 cm Porta com quatro folhas sendo duas de correr
P24	1	60 cm	200 cm	200 cm Porta com uma folha de abrir
P25	1	80 cm	200 cm	200 cm Porta com uma folha de abrir
P26	1	100 cm	200 cm	200 cm Porta com uma folha de abrir

Tabela de Janelas		
Cod.	Quantidade	Dimensões
		Largura
J01	12	55 cm
J02	34	60 cm
J03	36	60 cm
J04	2	85 cm
J05	30	100 cm
J06	2	110 cm
J07	8	130 cm
J08	3	140 cm
J09	3	150 cm
J10	2	170 cm
J11	2	170 cm
J12	8	175 cm
J13	4	180 cm
J14	8	200 cm
J15	15	210 cm
J16	6	235 cm
J17	1	250 cm
J18	1	250 cm
J19	4	255 cm
J20	5	275 cm
J21	4	285 cm
J22	17	290 cm
J23	9	295 cm
J24	10	300 cm
J25	10	315 cm
J26	12	320 cm
J27	24	335 cm
J28	21	335 cm
J29	2	345 cm
J30	5	355 cm
J31	3	365 cm
J32	1	405 cm
J33	2	420 cm
J34	1	430 cm
J35	1	235 cm
J36	4	60 cm
J37	1	900 cm
J38	1	400 cm
J39	3	120 cm
J40	2	230 cm
J41	1	135 cm

Tabela da Área (Área construída) - BLOCO		
Área	Tipos de Área	Notas
522,64 m²	Área construída	BLOCO 7
522,64 m²	Área	

- LEGENDAS
- (P00) — P = Porta seguida da sua respectiva numeração
- (J00) — J = Janela seguida da sua respectiva numeração
- NOTAS
- TODAS AS COTAS EM CENTÍMETROS



LOCAL
R. Baltazar Saldanha, nº 1501, Bairro Jardim Ipanema, Ponta Porã- MS, 79.904-202

RESPONSÁVEL TÉCNICO
SANTOS ENGENHARIA, PROJETOS E CONSTRUÇÕES LTDA
CREA 150290/D - MS
CNPJ: 27.641.156/0001-08

PROPRIETÁRIO
INSTITUTO ACQUA - HOSPITAL REGIONAL DE PONTA PORÃ
CNPJ: 03.254.082/0009-46

CONSELHO
BLOCO 07

VERSÃO
R1

PRANCHAS
08





Tabela de Portas				
Cód.	Quant.	Dimensões		Descrição
		Largura	Altura	
A01	2	100 cm	210 cm	Abertura vão em parede
A02	1	125 cm	210 cm	Abertura vão em parede
P01	20	50 cm	210 cm	Porta com uma folha de abrir
P02	60	80 cm	210 cm	Porta com uma folha de abrir
P03	4	70 cm	210 cm	Porta com uma folha de abrir
P04	100	80 cm	210 cm	Porta com uma folha de abrir
P05	10	90 cm	210 cm	Porta com uma folha de abrir
P06	15	100 cm	210 cm	Porta com uma folha de abrir
P07	2	110 cm	210 cm	Porta com uma folha de abrir
P08	4	90 cm	210 cm	Porta com uma folha de abrir
P09	4	90 cm	210 cm	Porta com uma folha de abrir
P10	3	100 cm	210 cm	Porta com uma folha de abrir
P11	3	120 cm	210 cm	Porta com duas folhas de abrir
P12	12	130 cm	210 cm	Porta com duas folhas de abrir
P13	15	140 cm	210 cm	Porta com duas folhas de abrir
P14	2	140 cm	210 cm	Porta com duas folhas de abrir
P15	7	150 cm	210 cm	Porta com duas folhas de abrir
P16	1	160 cm	210 cm	Porta com duas folhas de abrir
P17	2	180 cm	210 cm	Porta com duas folhas de abrir
P18	1	80 cm	210 cm	Porta com uma folha de abrir
P19	3	140 cm	210 cm	Porta com quatro folhas sendo duas de correr
P20	1	240 cm	210 cm	Porta com duas folhas de correr
P21	1	400 cm	210 cm	Porta com quatro folhas sendo duas de correr
P22	1	100 cm	210 cm	Porta de Vão com uma folha de abrir
P23	1	100 cm	210 cm	Porta com quatro folhas sendo duas de correr
P24	1	80 cm	210 cm	Porta com uma folha de abrir
P25	1	80 cm	210 cm	Porta com uma folha de abrir
P26	1	100 cm	210 cm	Porta com uma folha de abrir

Tabela de Janelas		
Cód.	Quantidade	Dimensões
J01	12	15 cm
J02	34	40 cm
J03	36	90 cm
J04	2	90 cm
J05	10	100 cm
J06	2	110 cm
J07	8	130 cm
J08	3	140 cm
J09	15	150 cm
J10	3	160 cm
J11	2	170 cm
J12	8	170 cm
J13	4	180 cm
J14	8	200 cm
J15	15	210 cm
J16	6	230 cm
J17	1	250 cm
J18	1	260 cm
J19	5	270 cm
J20	4	280 cm
J21	17	290 cm
J22	9	290 cm
J23	10	300 cm
J24	12	300 cm
J25	10	310 cm
J26	12	320 cm
J27	24	330 cm
J28	12	350 cm
J29	12	360 cm
J30	5	360 cm
J31	3	380 cm
J32	1	400 cm
J33	2	420 cm
J34	1	200 cm
J35	1	230 cm
J36	1	250 cm
J37	1	260 cm
J38	4	50 cm
J39	1	500 cm
J40	3	130 cm
J41	2	230 cm
J42	1	130 cm

Tabela da Área (Área construída) - BLOCO		
Área	Tip de Área	Nome
99637 m²	Área construída	BLOCO B
99637 m²		

- LEGENDAS
- (P00) — P = Porta seguida da sua respectiva numeração
- (Q00) — J = Janela seguida da sua respectiva numeração
- NOTAS
- TODAS AS COTAS EM CENTÍMETROS

PLANTA BAIXA DETALHES - BLOCO 08
ESC: 1 : 50



SANTOS
ENGENHARIA

PROJETO ARQUITETÔNICO

Planta Baixa

ART. Nº 133533/0005

LOCAL

R. Baltazar Saldanha, nº 1501, Bairro Jardim Ipanema, Ponta Porã- MS, 79.904-202

RESPONSÁVEL TÉCNICO

SANTOS ENGENHARIA, PROJETOS E CONSTRUÇÕES LTDA

CREA 19290/D - MS

CNPJ: 27.641.156/0001-08

PROPRIETÁRIO

INSTITUTO ACQUA - HOSPITAL REGIONAL DE PONTA PORÃ

CNPJ: 03.254.082/0009-46

PROPRIETÁRIO RESPONSÁVEL

VERSO

FRONTEIRA

09/11

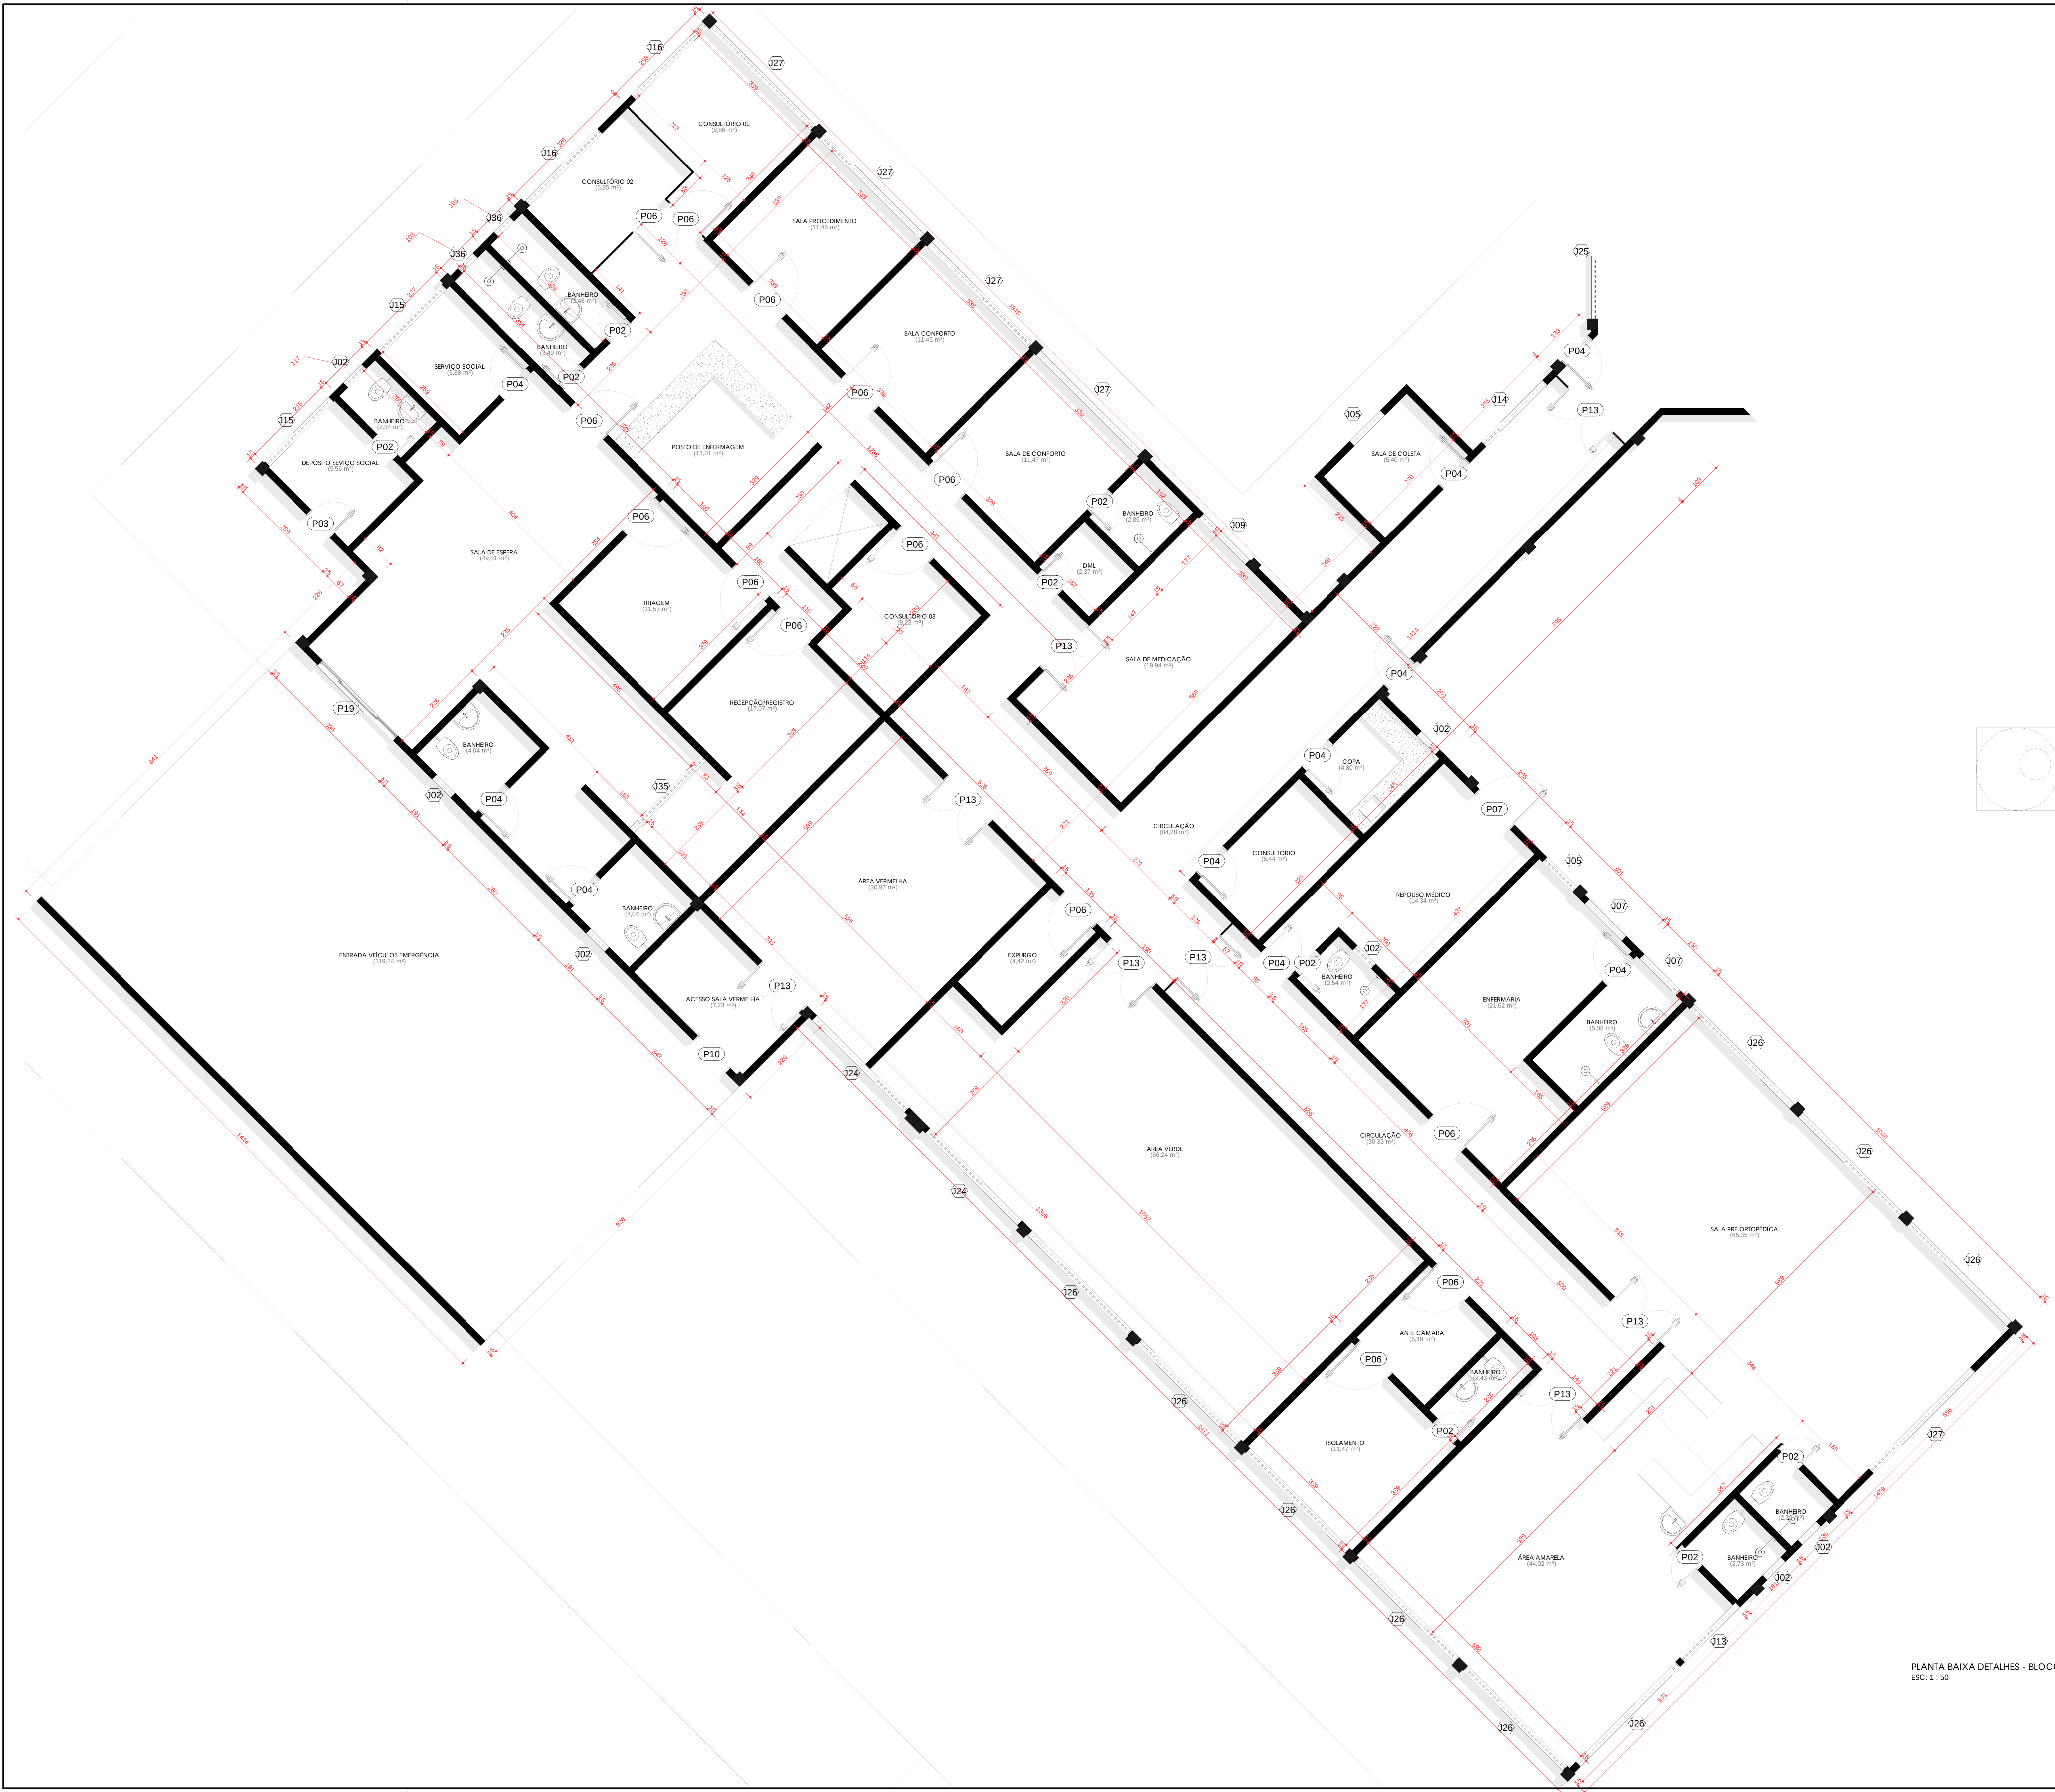


Tabela de Portas				
		Dimensões		
Cód.	Quant.	Largura	Altura	Descrição
A01	2	100 cm	210 cm	Abertura vão em parede
A02	1	125 cm	210 cm	Abertura vão em parede
P01	20	60 cm	210 cm	Porta com uma folha de abrir
P02	40	60 cm	210 cm	Porta com uma folha de abrir
P03	4	70 cm	210 cm	Porta com uma folha de abrir
P04	200	80 cm	210 cm	Porta com uma folha de abrir
P05	10	90 cm	210 cm	Porta com uma folha de abrir
P06	75	100 cm	210 cm	Porta com uma folha de abrir
P07	2	130 cm	210 cm	Porta com uma folha de abrir
P08	4	80 cm	210 cm	Porta com uma folha de correr
P09	4	90 cm	210 cm	Porta com uma folha de correr
P10	3	100 cm	210 cm	Porta com uma folha de correr
P11	3	130 cm	210 cm	Porta com uma folha de correr
P12	12	130 cm	210 cm	Porta com duas folhas de abrir
P13	36	140 cm	210 cm	Porta com duas folhas de abrir
P14	2	140 cm	210 cm	Porta com duas folhas de abrir
P15	7	160 cm	210 cm	Porta com duas folhas de abrir
P16	1	180 cm	210 cm	Porta com duas folhas de abrir
P17	2	180 cm	210 cm	Porta com duas folhas de abrir
P18	1	80 cm	210 cm	Porta com uma folha de correr
P19	3	240 cm	210 cm	Porta com quatro folhas sendo duas de correr
P20	1	240 cm	210 cm	Porta com duas folhas de correr
P21	1	400 cm	210 cm	Porta com quatro folhas sendo duas de correr
P22	1	100 cm	210 cm	Porta de Vão com uma folha de abrir
P23	1	300 cm	210 cm	Porta com quatro folhas sendo duas de correr
P24	1	60 cm	210 cm	Porta com uma folha de abrir
P25	1	80 cm	210 cm	Porta com uma folha de abrir
P26	1	100 cm	210 cm	Porta com uma folha de abrir

Tabela de Janelas		
Cód.	Quantidade	Dimensões
J01	12	55 cm
J02	34	60 cm
J03	36	90 cm
J04	2	90 cm
J05	10	100 cm
J06	2	110 cm
J07	0	120 cm
J08	3	140 cm
J09	10	150 cm
J10	3	160 cm
J11	2	170 cm
J12	0	170 cm
J13	6	180 cm
J14	0	200 cm
J15	15	210 cm
J16	0	230 cm
J17	1	250 cm
J18	1	260 cm
J19	0	270 cm
J20	23	280 cm
J21	4	280 cm
J22	13	290 cm
J23	0	300 cm
J24	10	310 cm
J25	10	310 cm
J26	12	310 cm
J27	24	310 cm
J28	21	310 cm
J29	2	340 cm
J30	5	360 cm
J31	1	380 cm
J32	1	400 cm
J33	2	400 cm
J34	1	400 cm
J35	1	410 cm
J36	4	50 cm
J37	1	390 cm
J38	1	400 cm
J39	5	100 cm
J40	2	220 cm
J41	2	220 cm
J42	1	130 cm

Tabela da Área (Área construída) - BLOCO		
Área	Tipo de Área	Nome
800,53 m²	Área construída	BLOCO 9
800,53 m²		

LEGENDAS

(P00) — P = Porta seguida da sua respectiva numeração

(J00) — J = Janela seguida da sua respectiva numeração

NOTAS

• TODAS AS COTAS EM CENTÍMETROS



SANTOS
ENGENHARIA

LOCAL
R. Baltazar Saldanha, nº 1501, Bairro Jardim Ipanema, Ponta Porã- MS, 79.904-202

RESPONSÁVEL TÉCNICO
SANTOS ENGENHARIA, PROJETOS E CONSTRUÇÕES LTDA
CREA 19290/D - MS
CNPJ: 27.641.156/0001-08

PROPRIETÁRIO
INSTITUTO AÇUA - HOSPITAL REGIONAL DE PONTA PORÃ
CNPJ: 03.254.082/0009-46

PROJETO ARQUITETÔNICO

Planta Baixa

ART. Nº 13553318/0005

RESPONSÁVEL TÉCNICO

PROPRIETÁRIO RESPONSÁVEL

PLANTA BAIXA DETALHES - BLOCO 09
ESC.: 1 : 50

CONFEITO

BLOCO 09

VERSÃO

R1

FRANCHA

10 / 11





Tabela de Portas			
Cód.	Quant.	Dimensões	Descrição
A01	2	100 cm x 210 cm	Abertura de parede
A02	1	125 cm x 210 cm	Abertura de parede
P01	20	60 cm x 210 cm	Porta com uma folha de abrir
P02	40	60 cm x 210 cm	Porta com uma folha de abrir
P03	4	70 cm x 210 cm	Porta com uma folha de abrir
P04	180	80 cm x 210 cm	Porta com uma folha de abrir
P05	10	90 cm x 210 cm	Porta com uma folha de abrir
P06	75	100 cm x 210 cm	Porta com uma folha de abrir
P07	2	110 cm x 210 cm	Porta com uma folha de abrir
P08	4	80 cm x 210 cm	Porta com uma folha de abrir
P09	4	90 cm x 210 cm	Porta com uma folha de abrir
P10	3	100 cm x 210 cm	Porta com uma folha de abrir
P11	3	120 cm x 210 cm	Porta com uma folha de abrir
P12	12	135 cm x 210 cm	Porta com uma folha de abrir
P13	35	140 cm x 210 cm	Porta com uma folha de abrir
P14	2	145 cm x 210 cm	Porta com uma folha de abrir
P15	7	150 cm x 210 cm	Porta com uma folha de abrir
P16	1	165 cm x 210 cm	Porta com uma folha de abrir
P17	2	180 cm x 210 cm	Porta com uma folha de abrir
P18	1	80 cm x 210 cm	Porta com uma folha de abrir
P19	3	140 cm x 210 cm	Porta com uma folha de abrir
P20	1	240 cm x 210 cm	Porta com uma folha de abrir
P21	1	400 cm x 210 cm	Porta com uma folha de abrir
P22	1	300 cm x 210 cm	Porta com uma folha de abrir
P23	1	200 cm x 210 cm	Porta com uma folha de abrir
P24	1	80 cm x 210 cm	Porta com uma folha de abrir
P25	1	80 cm x 210 cm	Porta com uma folha de abrir
P26	1	300 cm x 210 cm	Porta com uma folha de abrir

Tabela de Janelas		
Cód.	Quantidade	Dimensões
J01	12	55 cm x 100 cm
J02	30	60 cm x 100 cm
J03	30	60 cm x 100 cm
J04	2	65 cm x 100 cm
J05	10	100 cm x 100 cm
J06	2	110 cm x 100 cm
J07	8	120 cm x 100 cm
J08	10	140 cm x 100 cm
J09	10	150 cm x 100 cm
J10	3	165 cm x 100 cm
J11	2	170 cm x 100 cm
J12	8	175 cm x 100 cm
J13	4	180 cm x 100 cm
J14	8	200 cm x 100 cm
J15	15	210 cm x 100 cm
J16	6	235 cm x 100 cm
J17	1	290 cm x 100 cm
J18	1	305 cm x 100 cm
J19	5	275 cm x 100 cm
J20	4	285 cm x 100 cm
J21	11	290 cm x 100 cm
J22	9	295 cm x 100 cm
J23	10	300 cm x 100 cm
J24	10	305 cm x 100 cm
J25	12	325 cm x 100 cm
J26	24	335 cm x 100 cm
J27	24	345 cm x 100 cm
J28	24	355 cm x 100 cm
J29	2	365 cm x 100 cm
J30	5	365 cm x 100 cm
J31	2	405 cm x 100 cm
J32	1	405 cm x 100 cm
J33	1	405 cm x 100 cm
J34	1	200 cm x 100 cm
J35	1	295 cm x 100 cm
J36	4	10 cm x 100 cm
J37	1	390 cm x 100 cm
J38	1	400 cm x 100 cm
J39	8	100 cm x 100 cm
J40	2	220 cm x 100 cm
J41	1	135 cm x 100 cm

Tabela da área (Área construída) - BLOCO 10		
Área	Tipo de Área	Notas
950,80 m²	Área construída	BLOCO 10
950,80 m²		

- LEGENDAS
- (P00) – P = Porta seguida da sua respectiva numeração
- (J00) – J = Janela seguida da sua respectiva numeração

NOTAS

• TODAS AS COTAS EM CENTÍMETROS



LOCAL
R. Baltazar Saldanha, nº 1501, Bairro Jardim Ipanema, Ponta Porã- MS, 79.904-202

RESPONSÁVEL TÉCNICO
SANTOS ENGENHARIA, PROJETOS E CONSTRUÇÕES LTDA
CREA 19290/D - MS
CNPJ: 27.641.156/0001-08

PROPRIETÁRIO
INSTITUTO ACQUA - HOSPITAL REGIONAL DE PONTA PORÃ
CNPJ: 03.254.082/0009-46